



EXCMO. AYUNTAMIENTO DE  
ALCAZAR DE SAN JUAN  
SERVICIOS TÉCNICOS

## ESTUDIO DE ZONA AZUL

PLANO DE:

**ZONA DE ACTUACION**

ESCALA:

S/E

FECHA:

AGOSTO 2014

PLANO N :

**1**

DELINEANTE:

MONTSERRAT SORIA LARA

Nº EXPEDIENTE:

05/14


SITUACION:

XXXXXXXXXXXX

MODIFICA AL:

XXXXXX


SERVICIOS TÉCNICOS

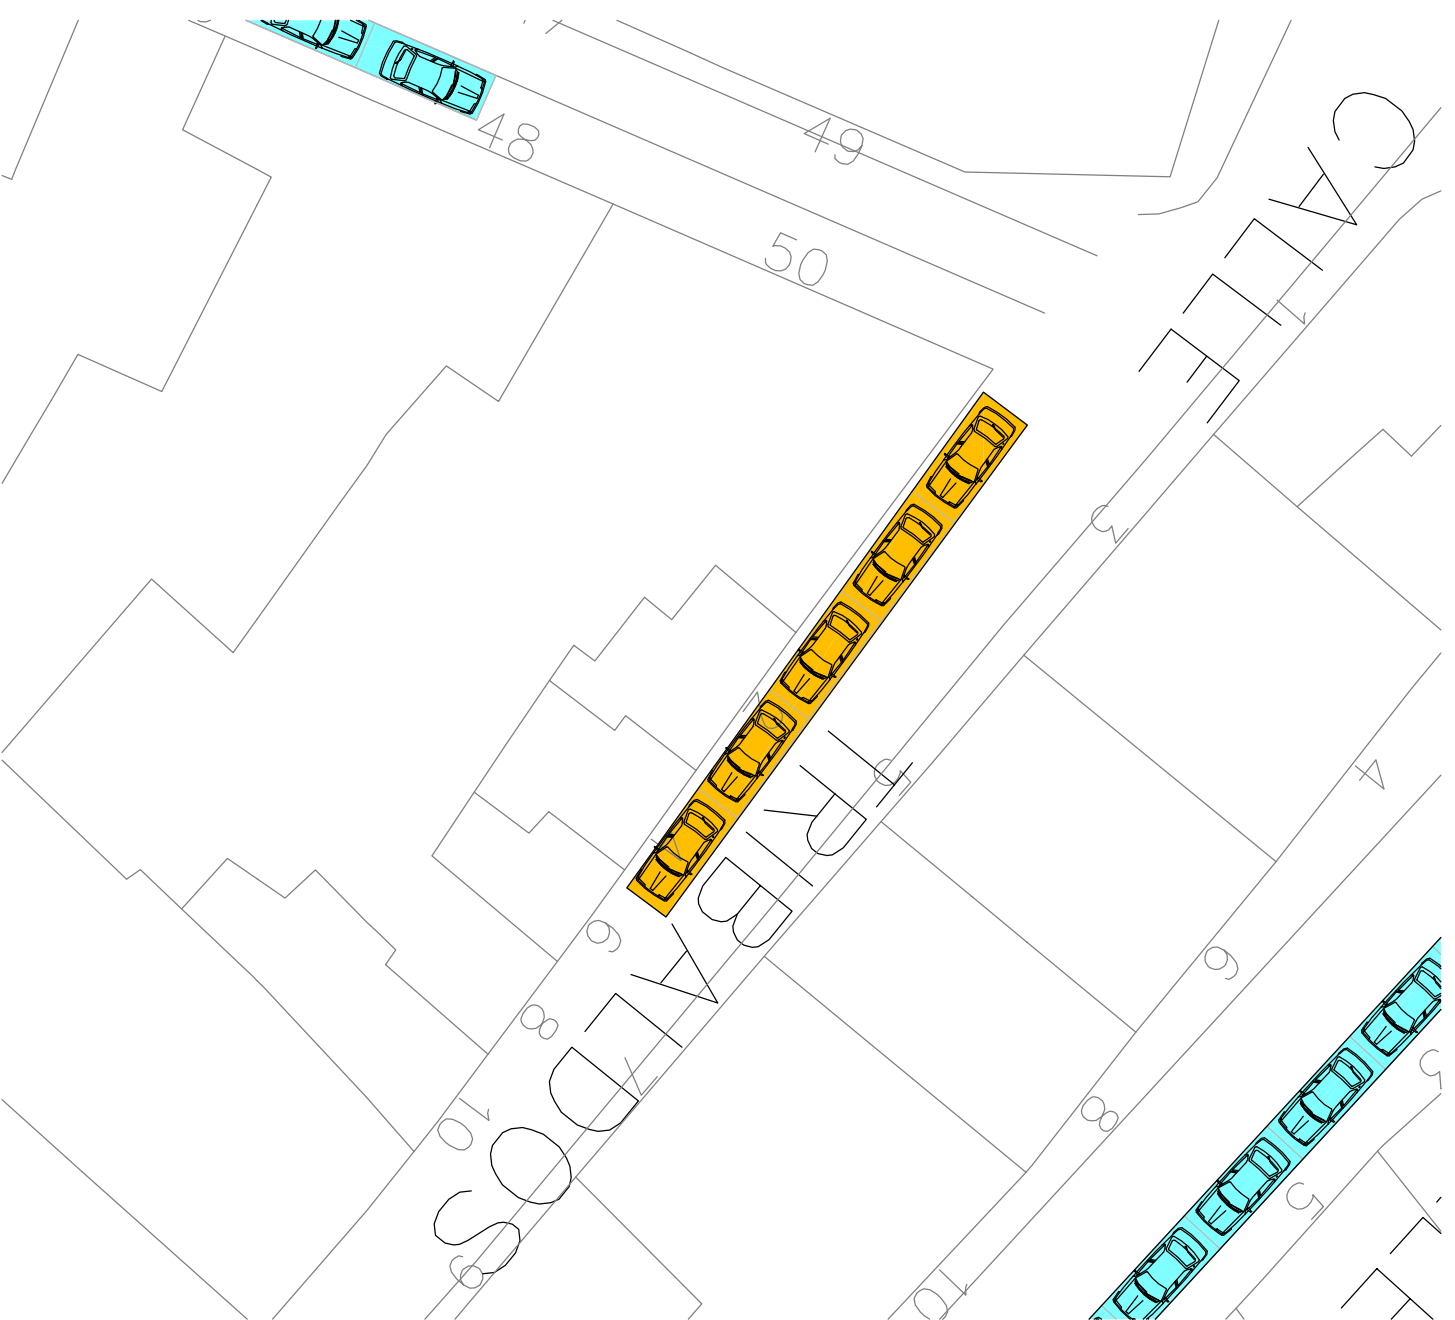

**LEYENDA**

- RESIDENTES
- ZONA AZUL
- CARGA Y DESCARGA
- APARCAMIENTO MINUSVALIDOS

<b>RESIDENTES</b>	<b>5 ( 25 m/l )</b>
<b>ZONA AZUL</b>	
<b>TOTAL PLAZAS</b>	<b>5</b>
<b>DISMINUIDOS</b>	
<b>PARADA BUS</b>	
<b>CARGA Y DESCARG.</b>	
<b>OTROS</b>	



**EXCMO. AYUNTAMIENTO DE  
ALCAZAR DE SAN JUAN  
SERVICIOS TECNICOS**

## ESTUDIO DE ZONA AZUL

PLANO DE:  
**CALLE TRIBALDOS**

DELINEANTE:  
MONTSERRAT SORIA LARA

SITUACION:  
XXXXXXXXXXXXXX

Nº EXPEDIENTE:  
05/14


MODIFICA AL:  
XXXXX

ESCALA:  
S/E

FECHA:  
AGOSTO 2014

PLANO N :  
**26**

SERVICIOS TÉCNICOS

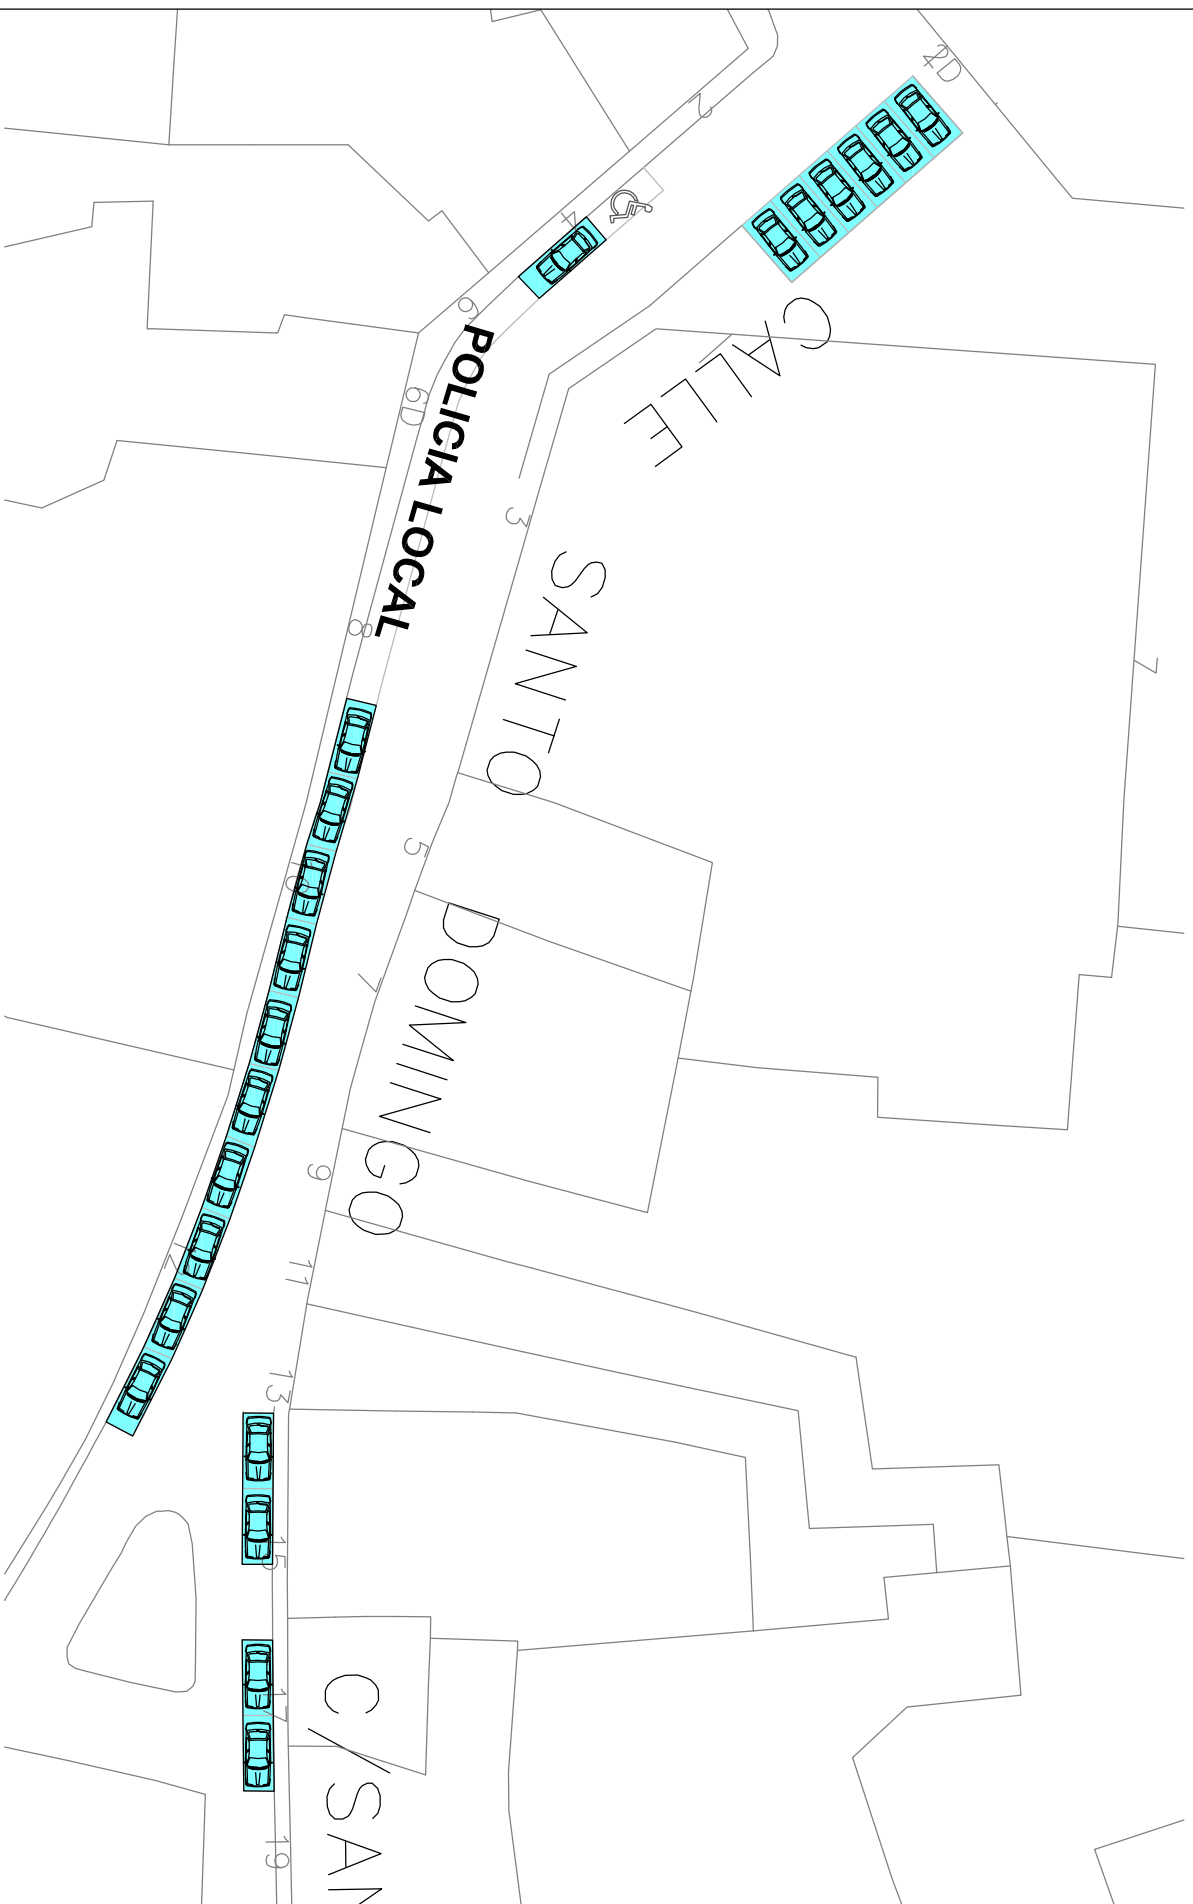

**LEYENDA**

	RESIDENTES
	ZONA AZUL
	CARGA Y DESCARGA
	APARCAMIENTO MINUSVALIDOS

<b>RESIDENTES</b>	
<b>ZONA AZUL</b>	<b>21 ( 90 m/l )</b>
<b>TOTAL PLAZAS</b>	<b>21</b>
<b>DISMINUIDOS</b>	<b>1</b>
<b>PARADA BUS</b>	
<b>CARGA Y DESCARG.</b>	
<b>OTROS</b>	<b>POLICIA LOCAL</b>



EXCMO. AYUNTAMIENTO DE  
ALCAZAR DE SAN JUAN  
SERVICIOS TECNICOS

## ESTUDIO DE ZONA AZUL

PLANO DE:  
**CALLE SANTO DOMINGO**

ESCALA:  
1/500  
FECHA:  
AGOSTO 2014

SERVICIOS TÉCNICOS

DELINEANTE:  
MONTSERRAT SORIA LARA

Nº EXPEDIENTE:  
05/14

PLANO N :  
**25**

SITUACION:  
XXXXXXXXXXXXXX

MODIFICA AL:  
XXXXX



<b>RESIDENTES</b>	
<b>ZONA AZUL</b>	<b>32 ( 152 m/l )</b>
<b>TOTAL PLAZAS</b>	<b>32</b>
<b>DISMINUIDOS</b>	
<b>PARADA BUS</b>	
<b>CARGA Y DESCARG.</b>	<b>1</b>
<b>OTROS</b>	



<b>ESTUDIO DE ZONA AZUL</b>	
PLANO DE:	<b>PLAZA SANTA QUITERIA</b>
ESCALA:	1/1000
FECHA:	AGOSTO 2014

SERVICIOS TÉCNICOS		PLANO N : <b>24</b>	
DELINEANTE:	MONTSERRAT SORIA LARA	Nº EXPEDIENTE:	05/14
SITUACION:	XXXXXXXXXXXX	MODIFICA AL:	XXXXX



**LEYENDA**

- RESIDENTES
- ZONA AZUL
- CARGA Y DESCARGA
- APARCAMIENTO MINUSVALIDOS

<b>RESIDENTES</b>	
<b>ZONA AZUL</b>	<b>6 ( 30 m/l )</b>
<b>TOTAL PLAZAS</b>	<b>6</b>
<b>DISMINUIDOS</b>	<b>1</b>
<b>PARADA BUS</b>	
<b>CARGA Y DESCARG.</b>	<b>2</b>
<b>OTROS</b>	



EXCMA. AYUNTAMIENTO DE  
ALCAZAR DE SAN JUAN  
SERVICIOS TECNICOS

**ESTUDIO DE ZONA AZUL**

PLANO DE:  
**CALLE SAN FRANCISCO**


DELINTEANTE: MONTSERRAT SORIA LARA  
SITUACION: XXXXXXXXXXXXX

Nº EXPEDIENTE: 05/14  
MODIFICA AL: XXXXX


ESCALA: 1/1000  
FECHA: AGOSTO 2014

PLANO N : **23**


SERVICIOS TECNICOS

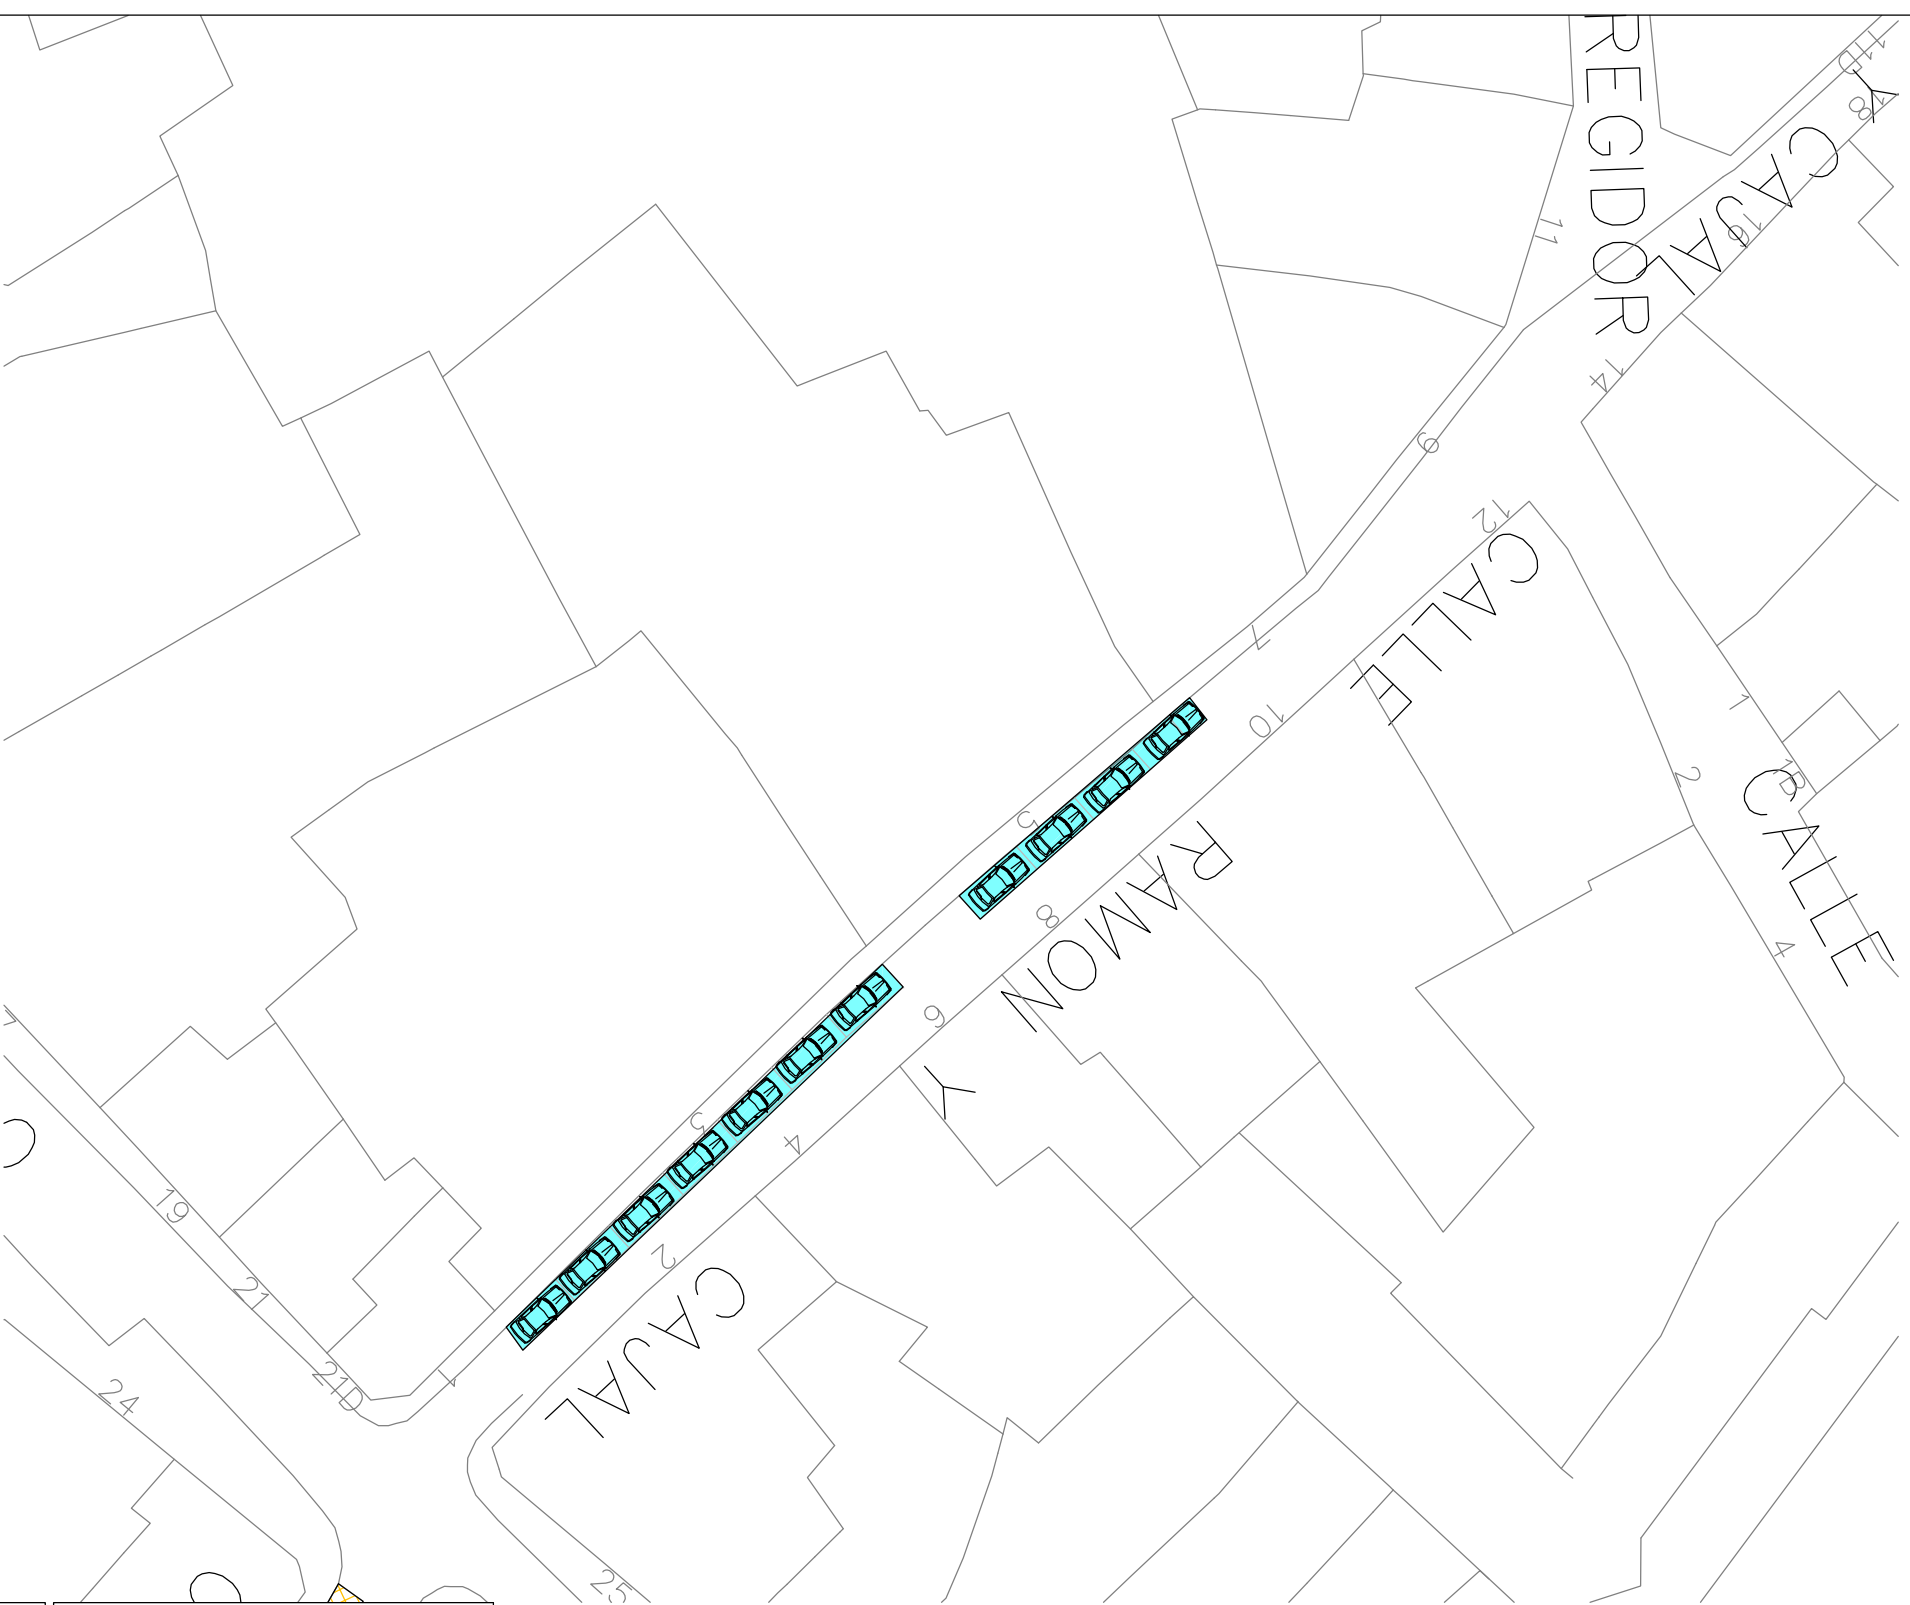

**LEYENDA**

-  RESIDENTES
-  ZONA AZUL
-  CARGA Y DESCARGA
-  APARCAMIENTO MINUSVALIDOS

<b>RESIDENTES</b>	
<b>ZONA AZUL</b>	<b>11 ( 55 m/l )</b>
<b>TOTAL PLAZAS</b>	<b>11</b>
<b>DISMINUIDOS</b>	
<b>PARADA BUS</b>	
<b>CARGA Y DESCARG.</b>	
<b>OTROS</b>	



EXCMO. AYUNTAMIENTO DE  
ALCAZAR DE SAN JUAN  
SERVICIOS TECNICOS

**ESTUDIO DE ZONA AZUL**

PLANO DE:  
**CALLE RAMON Y CAJAL**

ESCALA:  
1/500

FECHA:  
AGOSTO 2014

PLANO N :  
**22**

SERVICIOS TECNICOS	
DELINEANTE: MONTSERRAT SORIA LARA	Nº EXPEDIENTE: 05/14
SITUACION: XXXXXXXXXXXXXX	MODIFICA AL: XXXXX



**LEYENDA**

- RESIDENTES
- ZONA AZUL
- CARGA Y DESCARGA
- APARCAMIENTO MINUSVALIDOS

<b>RESIDENTES</b>	<b>4 ( 20 m/l )</b>
<b>ZONA AZUL</b>	<b>16 ( 87 m/l )</b>
<b>TOTAL PLAZAS</b>	<b>20</b>
<b>DISMINUIDOS</b>	<b>1</b>
<b>PARADA BUS</b>	
<b>CARGA Y DESCARG.</b>	<b>1</b>
<b>OTROS</b>	

EXCMO. AYUNTAMIENTO DE  
ALCAZAR DE SAN JUAN  
SERVICIOS TECNICOS

**ESTUDIO DE ZONA AZUL**

PLANO DE:  
**CALLE MEDIODIA**


DELINTEANTE: MONTSERRAT SORIA LARA  
SITUACION: XXXXXXXXXXXXXXX

Nº EXPEDIENTE: 05/14  
MODIFICA AL: XXXXX

ESCALA: 1/500  
FECHA: AGOSTO 2014

PLANO N : **21**

SERVICIOS TECNICOS

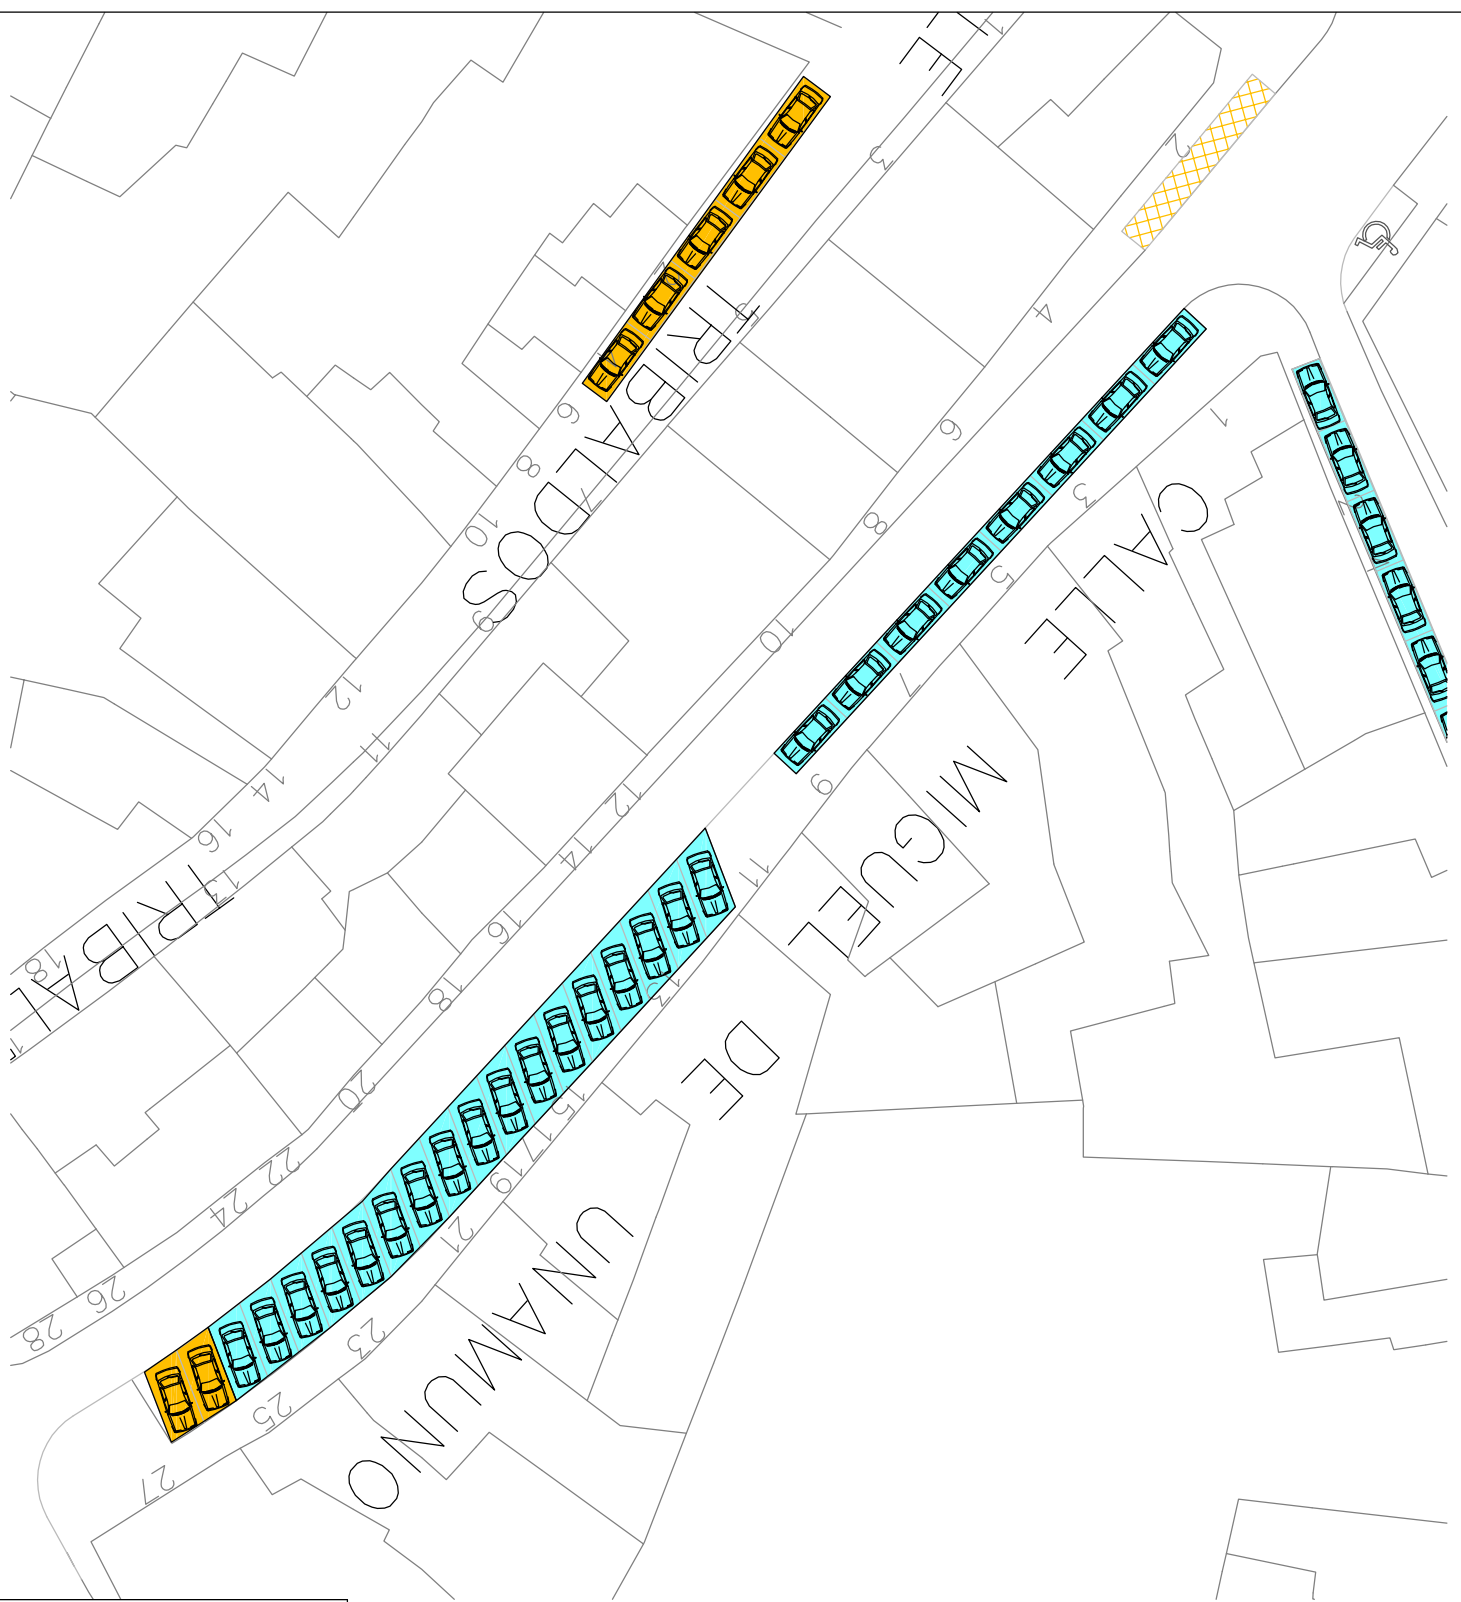

**LEYENDA**

- RESIDENTES
- ZONA AZUL
- CARGA Y DESCARGA
- ♿ APARCAMIENTO MINUSVALIDOS

<b>RESIDENTES</b>	<b>2 ( 5 m/l )</b>
<b>ZONA AZUL</b>	<b>25( 87 m/l )</b>
<b>TOTAL PLAZAS</b>	<b>27</b>
<b>DISMINUIDOS</b>	<b>1</b>
<b>PARADA BUS</b>	
<b>CARGA Y DESCARG.</b>	<b>1</b>
<b>OTROS</b>	



**EXCMO. AYUNTAMIENTO DE  
ALCAZAR DE SAN JUAN  
SERVICIOS TECNICOS**

**ESTUDIO DE ZONA AZUL**

PLANO DE:  
**CALLE MIGUEL DE UNAMUNO**

DELINEANTE: MONTSERRAT SORIA LARA

SITUACION: XXXXXXXXXXXXX

Nº EXPEDIENTE: 05/14

MODIFICA AL: XXXXX

ESCALA: 1/500

FECHA: AGOSTO 2014





PLANO N : **20**

SERVICIOS TÉCNICOS





**LEYENDA**

-  RESIDENTES
-  ZONA AZUL
-  CARGA Y DESCARGA
-  APARCAMIENTO MINUSVALIDOS

<b>RESIDENTES</b>	
<b>ZONA AZUL</b>	<b>8 ( 40 m/l )</b>
<b>TOTAL PLAZAS</b>	<b>8</b>
<b>DISMINUIDOS</b>	
<b>PARADA BUS</b>	
<b>CARGA Y DESCARG.</b>	<b>1</b>
<b>OTROS</b>	



EXCMO. AYUNTAMIENTO DE  
ALCAZAR DE SAN JUAN  
SERVICIOS TECNICOS

**ESTUDIO DE ZONA AZUL**

PLANO DE:  
**CALLE MIGUEL BARROSO**

DELINEANTE:  
MONTSERRAT SORIA LARA

SITUACION:  
XXXXXXXXXXXXXX

Nº EXPEDIENTE:  
05/14



MODIFICA AL:  
XXXXX

ESCALA:  
1/500

FECHA:  
AGOSTO 2014

PLANO N :  
**19**

SERVICIOS TÉCNICOS

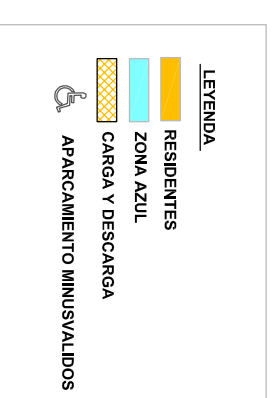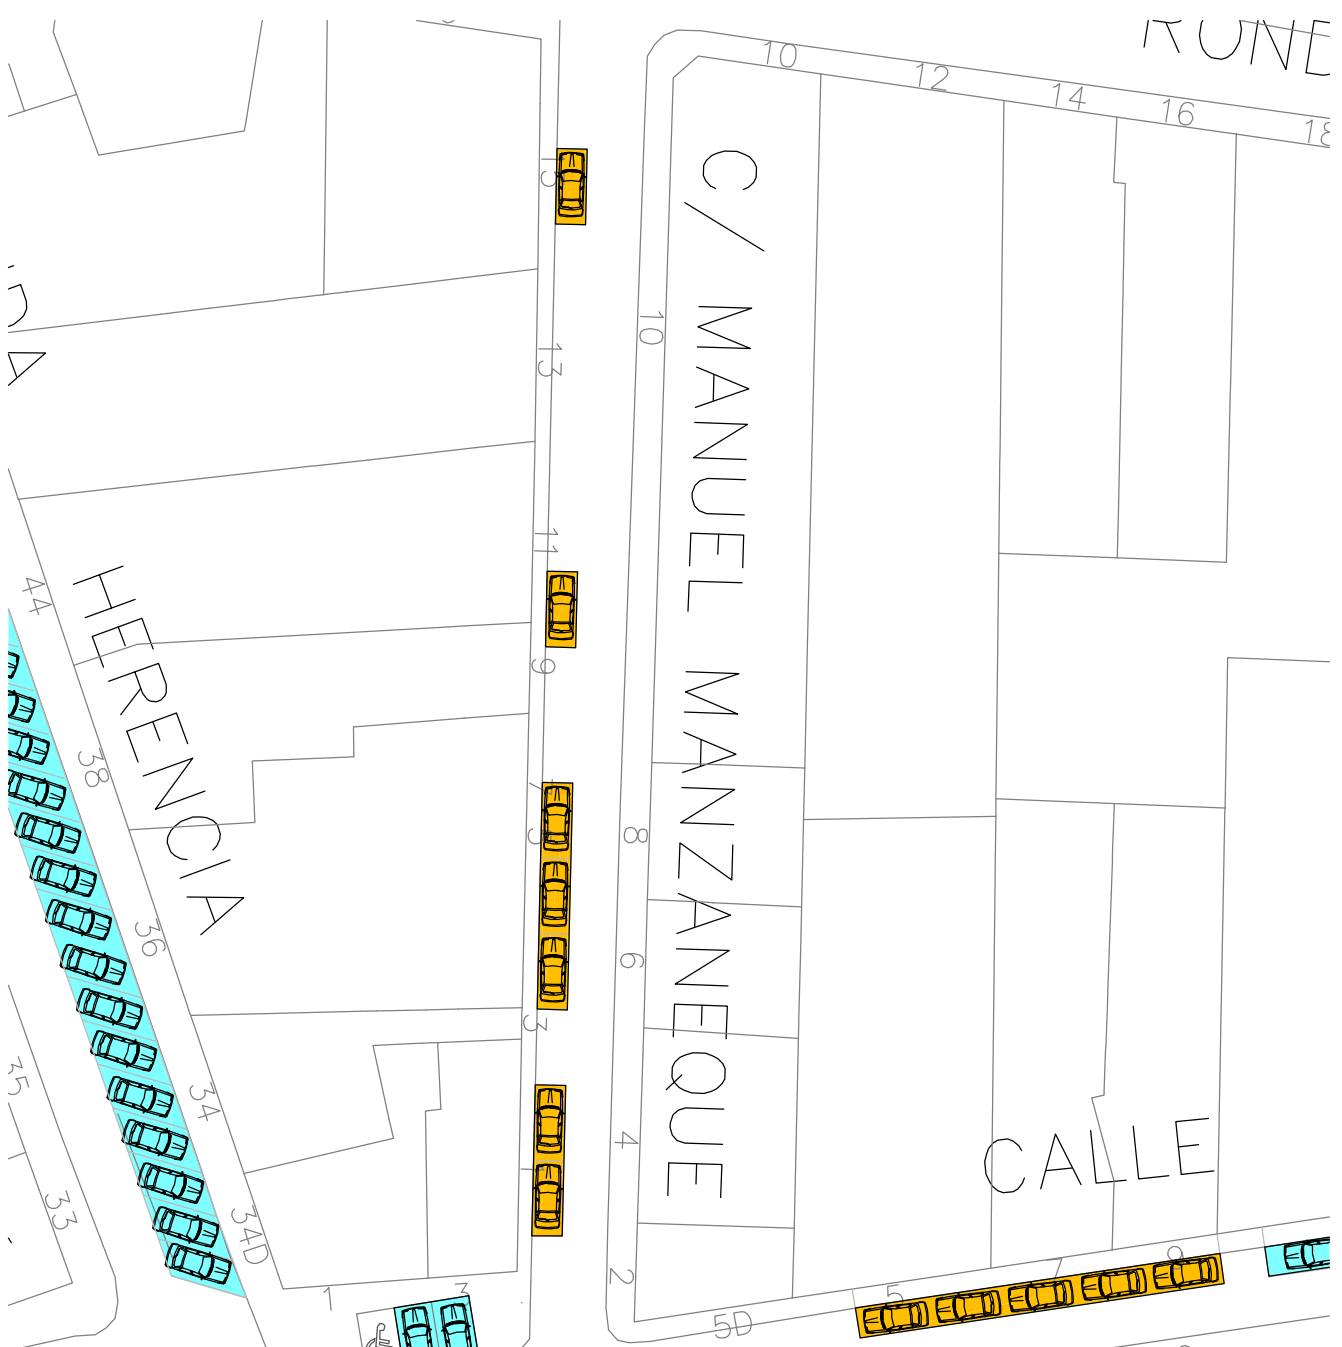

RESIDENTES	7 ( 35 m/l )
ZONA AZUL	
TOTAL PLAZAS	7
DISMINUIDOS	
PARADA BUS	
CARGA Y DESCARG.	
OTROS	

EXCMO. AYUNTAMIENTO DE  
ALCAZAR DE SAN JUAN  
SERVICIOS TECNICOS

ESTUDIO DE ZONA AZUL

PLANO DE:  
**CALLE MANUEL MANZANEQUE**

DELINTEANTE: MONTSERRAT SORIA LARA  
SITUACION: XXXXXXXXXXXXXXX

Nº EXPEDIENTE: 05/14  
MODIFICA AL: XXXXX

ESCALA: 1/500  
FECHA: AGOSTO 2014

PLANO N : **18**

SERVICIOS TECNICOS



**LEYENDA**

	RESIDENTES
	ZONA AZUL
	CARGA Y DESCARGA
	APARCAMIENTO MINUSVALIDOS

<b>RESIDENTES</b>	
<b>ZONA AZUL</b>	<b>3 ( 15 m/l )</b>
<b>TOTAL PLAZAS</b>	<b>3</b>
<b>DISMINUIDOS</b>	
<b>PARADA BUS</b>	
<b>CARGA Y DESCARG.</b>	
<b>OTROS</b>	



**EXCMO. AYUNTAMIENTO DE ALCAZAR DE SAN JUAN SERVICIOS TECNICOS**

**ESTUDIO DE ZONA AZUL**

PLANO DE:  
**CALLE LEVANTE**

DELINEANTE: MONTSERRAT SORIA LARA

SITUACION: XXXXXXXXXXXXX

Nº EXPEDIENTE: 05/14

MODIFICA AL: XXXXX

ESCALA: 1/500

FECHA: AGOSTO 2014

PLANO N : **17**

SERVICIOS TÉCNICOS

**LEYENDA**

- RESIDENTES
- ZONA AZUL
- CARGA Y DESCARGA
- APARCAMIENTO MINUSVALIDOS

<b>RESIDENTES</b>	
<b>ZONA AZUL</b>	<b>8 ( 40 m/l )</b>
<b>TOTAL PLAZAS</b>	<b>8</b>
<b>DISMINUIDOS</b>	
<b>PARADA BUS</b>	
<b>CARGA Y DESCARG.</b>	
<b>OTROS</b>	



**ESTUDIO DE ZONA AZUL**

PLANO DE:  
**CALLE JUAN DE AUSTRIA**

ESCALA:  
1/500

FECHA:  
AGOSTO 2014

DELINEANTE:  
MONTSERRAT SORIA LARA

Nº EXPEDIENTE:  
05/14

SITUACION:  
XXXXXXXXXXXXXX

MODIFICA AL:  
XXXXX

PLANO N :  
**16**

SERVICIOS TÉCNICOS



**LEYENDA**

	RESIDENTES
	ZONA AZUL
	CARGA Y DESCARGA
	APARCAMIENTO MINUSVALIDOS

<b>RESIDENTES</b>	<b>3 ( 3 m/l )</b>
<b>ZONA AZUL</b>	<b>43 ( 195 m/l )</b>
<b>TOTAL PLAZAS</b>	<b>46</b>
<b>DISMINUIDOS</b>	
<b>PARADA BUS</b>	
<b>CARGA Y DESCARG.</b>	<b>1</b>
<b>OTROS</b>	




EXCMO. AYUNTAMIENTO DE  
ALCAZAR DE SAN JUAN  
SERVICIOS TÉCNICOS

## ESTUDIO DE ZONA AZUL

PLANO DE:  
**CALLE Y PLAZA HORNO**

ESCALA:  
1/500  
FECHA:  
AGOSTO 2014

SERVICIOS TÉCNICOS	DELINEANTE:	MONTSERRAT SORIA LARA	Nº EXPEDIENTE:	05/14	PLANO N : <b>15</b>
	SITUACION:	XXXXXXXXXXXX	MODIFICA AL:	XXXXX	

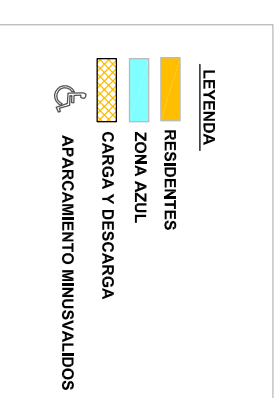

<b>RESIDENTES</b>	
<b>ZONA AZUL</b>	<b>18 ( 68 m/l )</b>
<b>TOTAL PLAZAS</b>	<b>18</b>
<b>DISMINUIDOS</b>	<b>1</b>
<b>PARADA BUS</b>	
<b>CARGA Y DESCARG.</b>	
<b>OTROS</b>	



EXCMO. AYUNTAMIENTO DE  
ALCAZAR DE SAN JUAN  
SERVICIOS TÉCNICOS

## ESTUDIO DE ZONA AZUL

PLANO DE:  
**CALLE HERMANOS GALERA**


ESCALA:  
1/500  
FECHA:  
AGOSTO 2014

SERVICIOS TÉCNICOS

DELINEANTE:  
MONTSERRAT SORIA LARA  
SITUACION:  
XXXXXXXXXXXXXX

Nº EXPEDIENTE:  
05/14  
MODIFICA AL:  
XXXXX

PLANO N :  
**14**

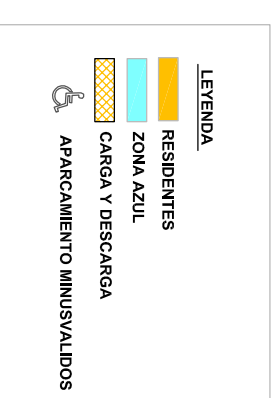

<b>RESIDENTES</b>	
<b>ZONA AZUL</b>	<b>29 ( 88 m/l )</b>
<b>TOTAL PLAZAS</b>	<b>29</b>
<b>DISMINUIDOS</b>	
<b>PARADA BUS</b>	
<b>CARGA Y DESCARG.</b>	
<b>OTROS</b>	



**ESTUDIO DE ZONA AZUL**

PLANO DE:  
**AVENIDA HERENCIA**

ESCALA:  
1/500

FECHA:  
AGOSTO 2014

SERVICIOS TÉCNICOS	DELINEANTE:	MONTSERRAT SORIA LARA	Nº EXPEDIENTE:	05/14	PLANO N : <b>13</b>
	SITUACION:	XXXXXXXXXXXXXX	MODIFICA AL:	XXXXX	



<b>RESIDENTES</b>	<b>3 ( 9 m/l )</b>
<b>ZONA AZUL</b>	<b>24 ( 84 m/l )</b>
<b>TOTAL PLAZAS</b>	<b>27</b>
<b>DISMINUIDOS</b>	<b>1</b>
<b>PARADA BUS</b>	
<b>CARGA Y DESCARG.</b>	
<b>OTROS</b>	



EXCMO. AYUNTAMIENTO DE  
ALCAZAR DE SAN JUAN  
SERVICIOS TECNICOS

## ESTUDIO DE ZONA AZUL

PLANO DE:  
**CALLE GENERAL ALVAREZ ARENAS**

ESCALA:  
1/1000  
FECHA:  
AGOSTO 2014

SERVICIOS TÉCNICOS	DELINEANTE:	MONTSERRAT SORIA LARA	Nº EXPEDIENTE:	05/14	PLANO N : <b>12</b>
	SITUACION:	XXXXXXXXXXXX	MODIFICA AL:	XXXXX	





**LEYENDA**

	RESIDENTES
	ZONA AZUL
	CARGA Y DESCARGA
	APARCAMIENTO MINUSVALIDOS

<b>RESIDENTES</b>	<b>13 ( 65 m/l )</b>
<b>ZONA AZUL</b>	<b>26 ( 130 m/l )</b>
<b>TOTAL PLAZAS</b>	<b>39</b>
<b>DISMINUIDOS</b>	
<b>PARADA BUS</b>	
<b>CARGA Y DESCARG.</b>	
<b>OTROS</b>	



EXCMO. AYUNTAMIENTO DE  
ALCAZAR DE SAN JUAN  
SERVICIOS TECNICOS

## ESTUDIO DE ZONA AZUL

PLANO DE:  
**CALLE GENERAL ALCANIÑ**

ESCALA:  
1/1000  
FECHA:  
AGOSTO 2014

SERVICIOS TÉCNICOS		PLANO N : <b>11</b>	
DELINEANTE:	MONTSERRAT SORIA LARA	Nº EXPEDIENTE:	05/14
SITUACION:	XXXXXXXXXXXX	MODIFICA AL:	XXXXX



<b>RESIDENTES</b>	<b>24 ( 120 m/l )</b>
<b>ZONA AZUL</b>	<b>28 ( 140 m/l )</b>
<b>TOTAL PLAZAS</b>	<b>52</b>
<b>DISMINUIDOS</b>	<b>2</b>
<b>PARADA BUS</b>	
<b>CARGA Y DESCARG.</b>	
<b>OTROS</b>	



EXCMO. AYUNTAMIENTO DE  
ALCAZAR DE SAN JUAN  
SERVICIOS TECNICOS

## ESTUDIO DE ZONA AZUL

PLANO DE:  
**CALLE GENERAL BENAVENT GARCIA**

ESCALA:  
1/1000  
FECHA:  
AGOSTO 2014

SERVICIOS TÉCNICOS


DELINEANTE:  
MONTSERRAT SORIA LARA

Nº EXPEDIENTE:  
05/14

PLANO N :  
**10**

SITUACION:  
XXXXXXXXXXXXXX


MODIFICA AL:  
XXXXX

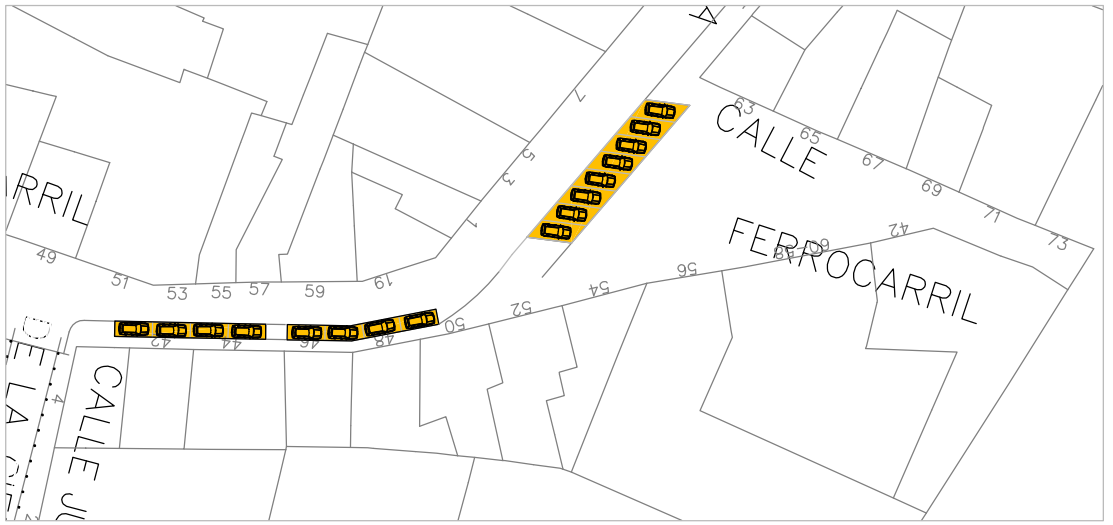

**LEYENDA**

-  RESIDENTES
-  ZONA AZUL
-  CARGA Y DESCARGA
-  APARCAMIENTO MINUSVALIDOS

<b>RESIDENTES</b>	<b>26 ( 114 m/l )</b>
<b>ZONA AZUL</b>	<b>27 ( 135 m/l )</b>
<b>TOTAL PLAZAS</b>	<b>53</b>
<b>DISMINUIDOS</b>	
<b>PARADA BUS</b>	
<b>CARGA Y DESCARG.</b>	<b>1</b>
<b>OTROS</b>	

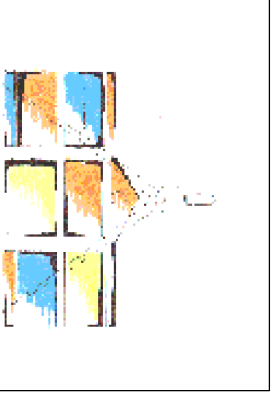

EXCMA. AYUNTAMIENTO DE  
ALCAZAR DE SAN JUAN  
SERVICIOS TÉCNICOS

**ESTUDIO DE ZONA AZUL**

PLANO DE:  
**CALLE FERROCARRIL**

ESCALA:  
1/1000

FECHA:  
AGOSTO 2014

PLANO N :  
**9**

SERVICIOS TÉCNICOS


DELINEANTE:  
MONTSERRAT SORIA LARA

SITUACION:  
XXXXXXXXXXXX

Nº EXPEDIENTE:  
05/14

MODIFICA AL:  
XXXXX

PLANO N :  
**9**

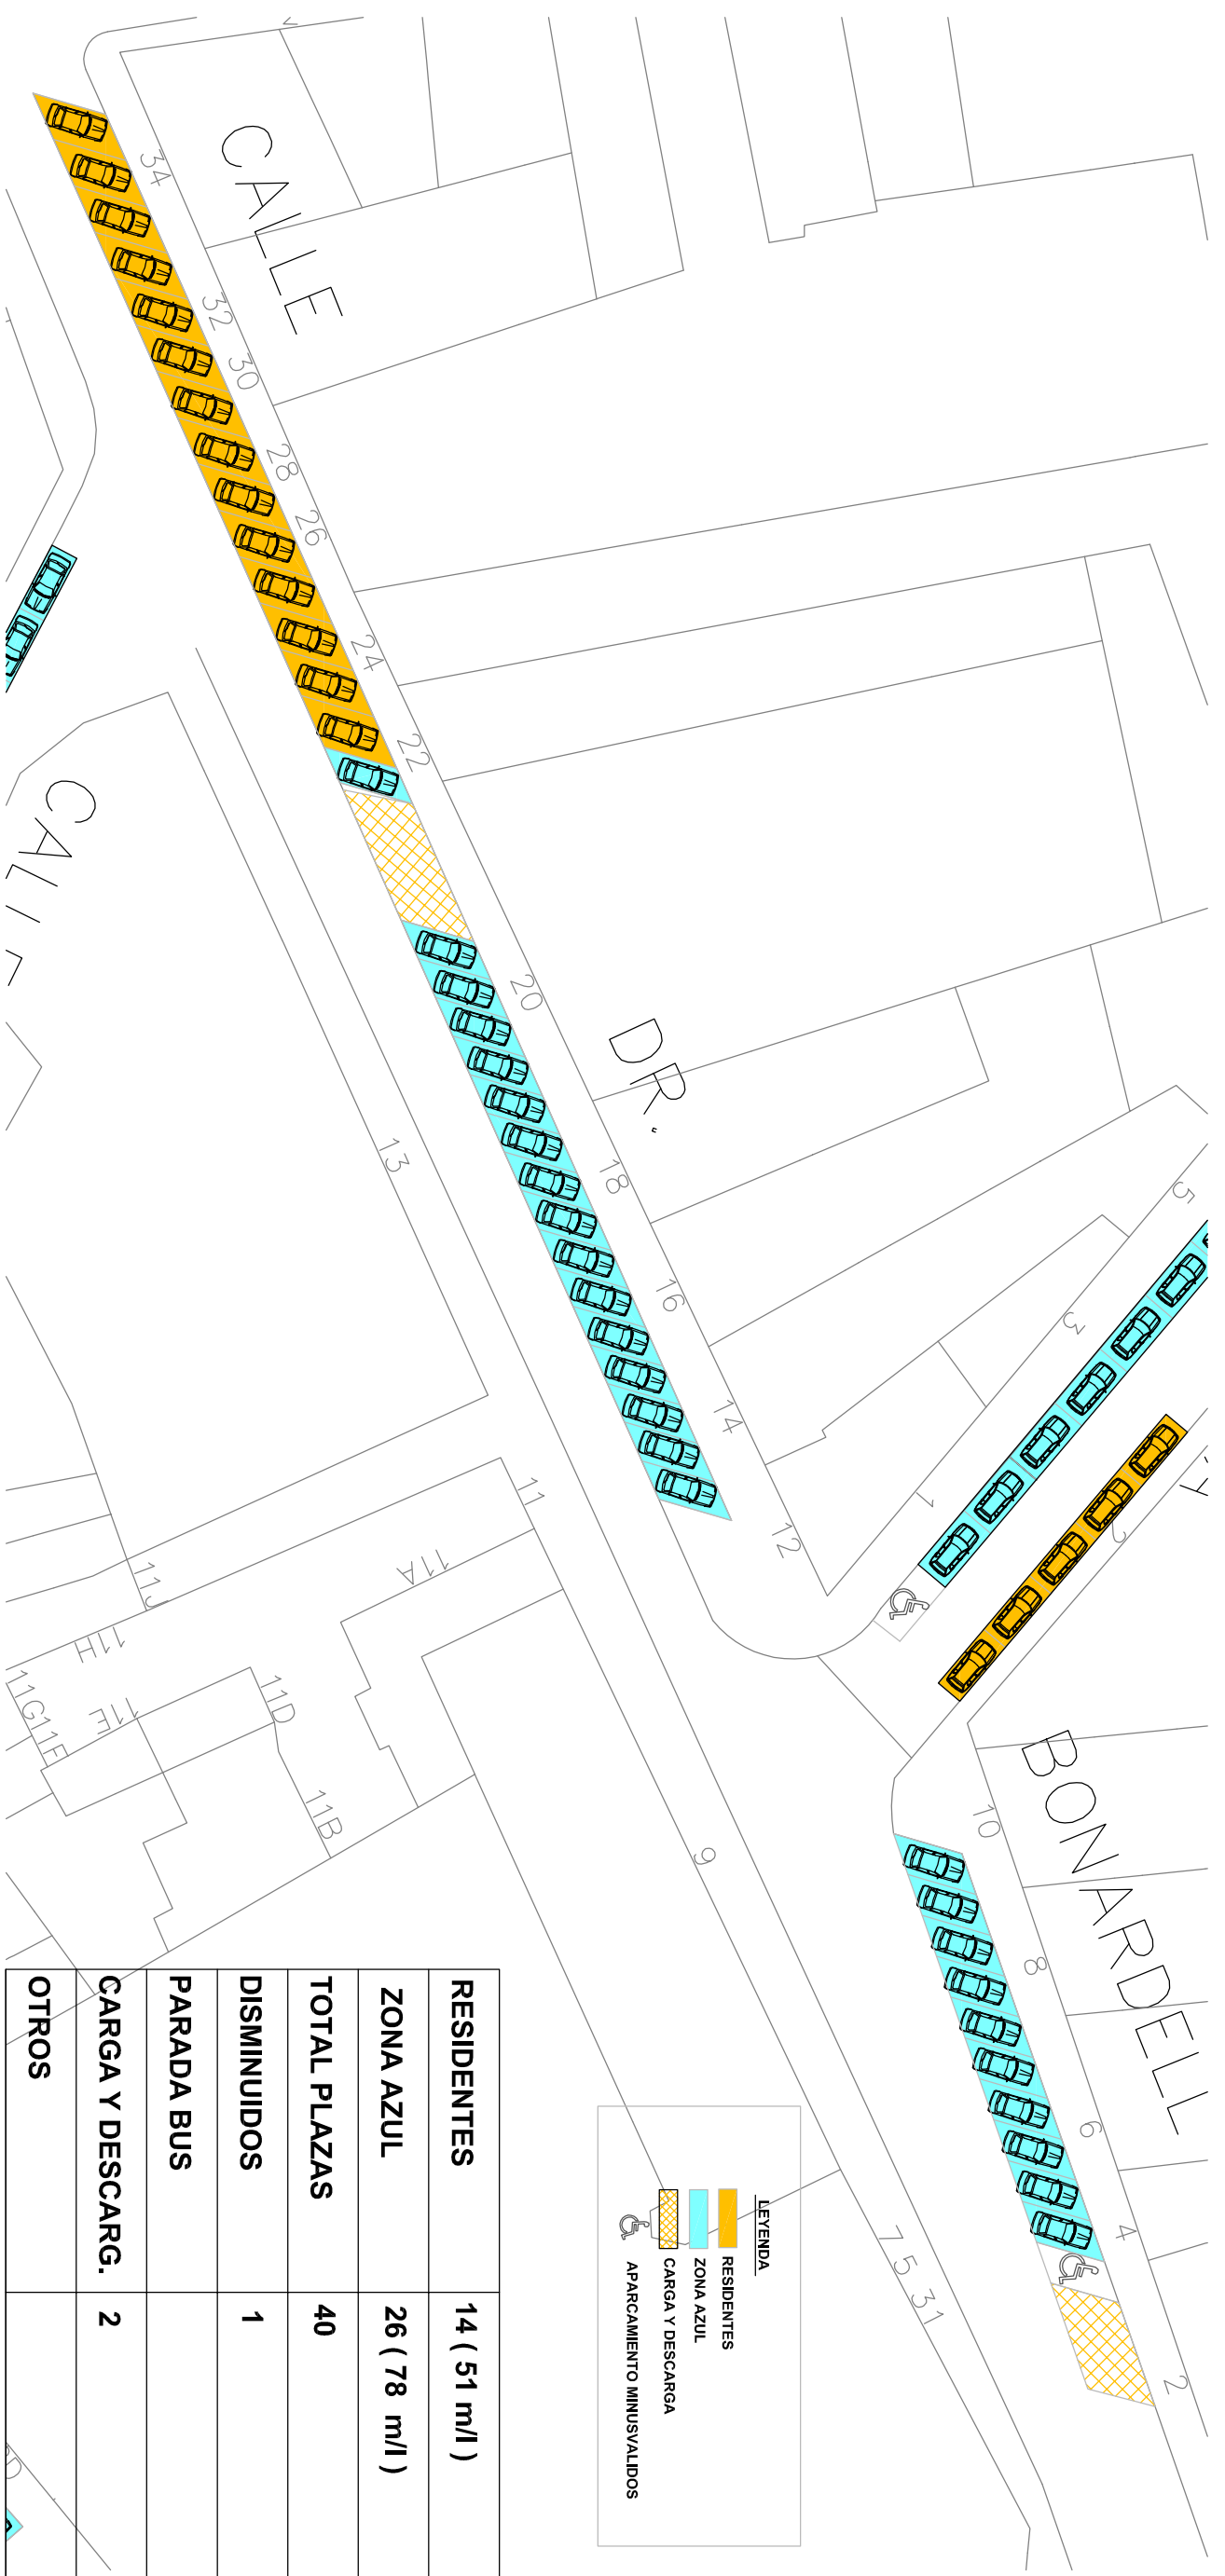

**LEYENDA**

- RESIDENTES
- ZONA AZUL
- CARGA Y DESCARGA
- APARCAMIENTO MINUSVALIDOS

RESIDENTES	14 ( 51 m/l )
ZONA AZUL	26 ( 78 m/l )
TOTAL PLAZAS	40
DISMINUIDOS	1
PARADA BUS	
CARGA Y DESCARG.	2
OTROS	

  
 EXCMO. AYUNTAMIENTO DE  
 ALCAZAR DE SAN JUAN  
 SERVICIOS TECNICOS


ESTUDIO DE ZONA AZUL

PLANO DE:  
**CALLE DOCTOR BONARDELL**

ESCALA:  
 1/500

FECHA:  
 AGOSTO 2014

SERVICIOS TÉCNICOS	
DELINEANTE: MONTSERRAT SORIA LARA	Nº EXPEDIENTE: 05/14
SITUACION: XXXXXXXXXXXXXX	MODIFICA AL: XXXXX
8	

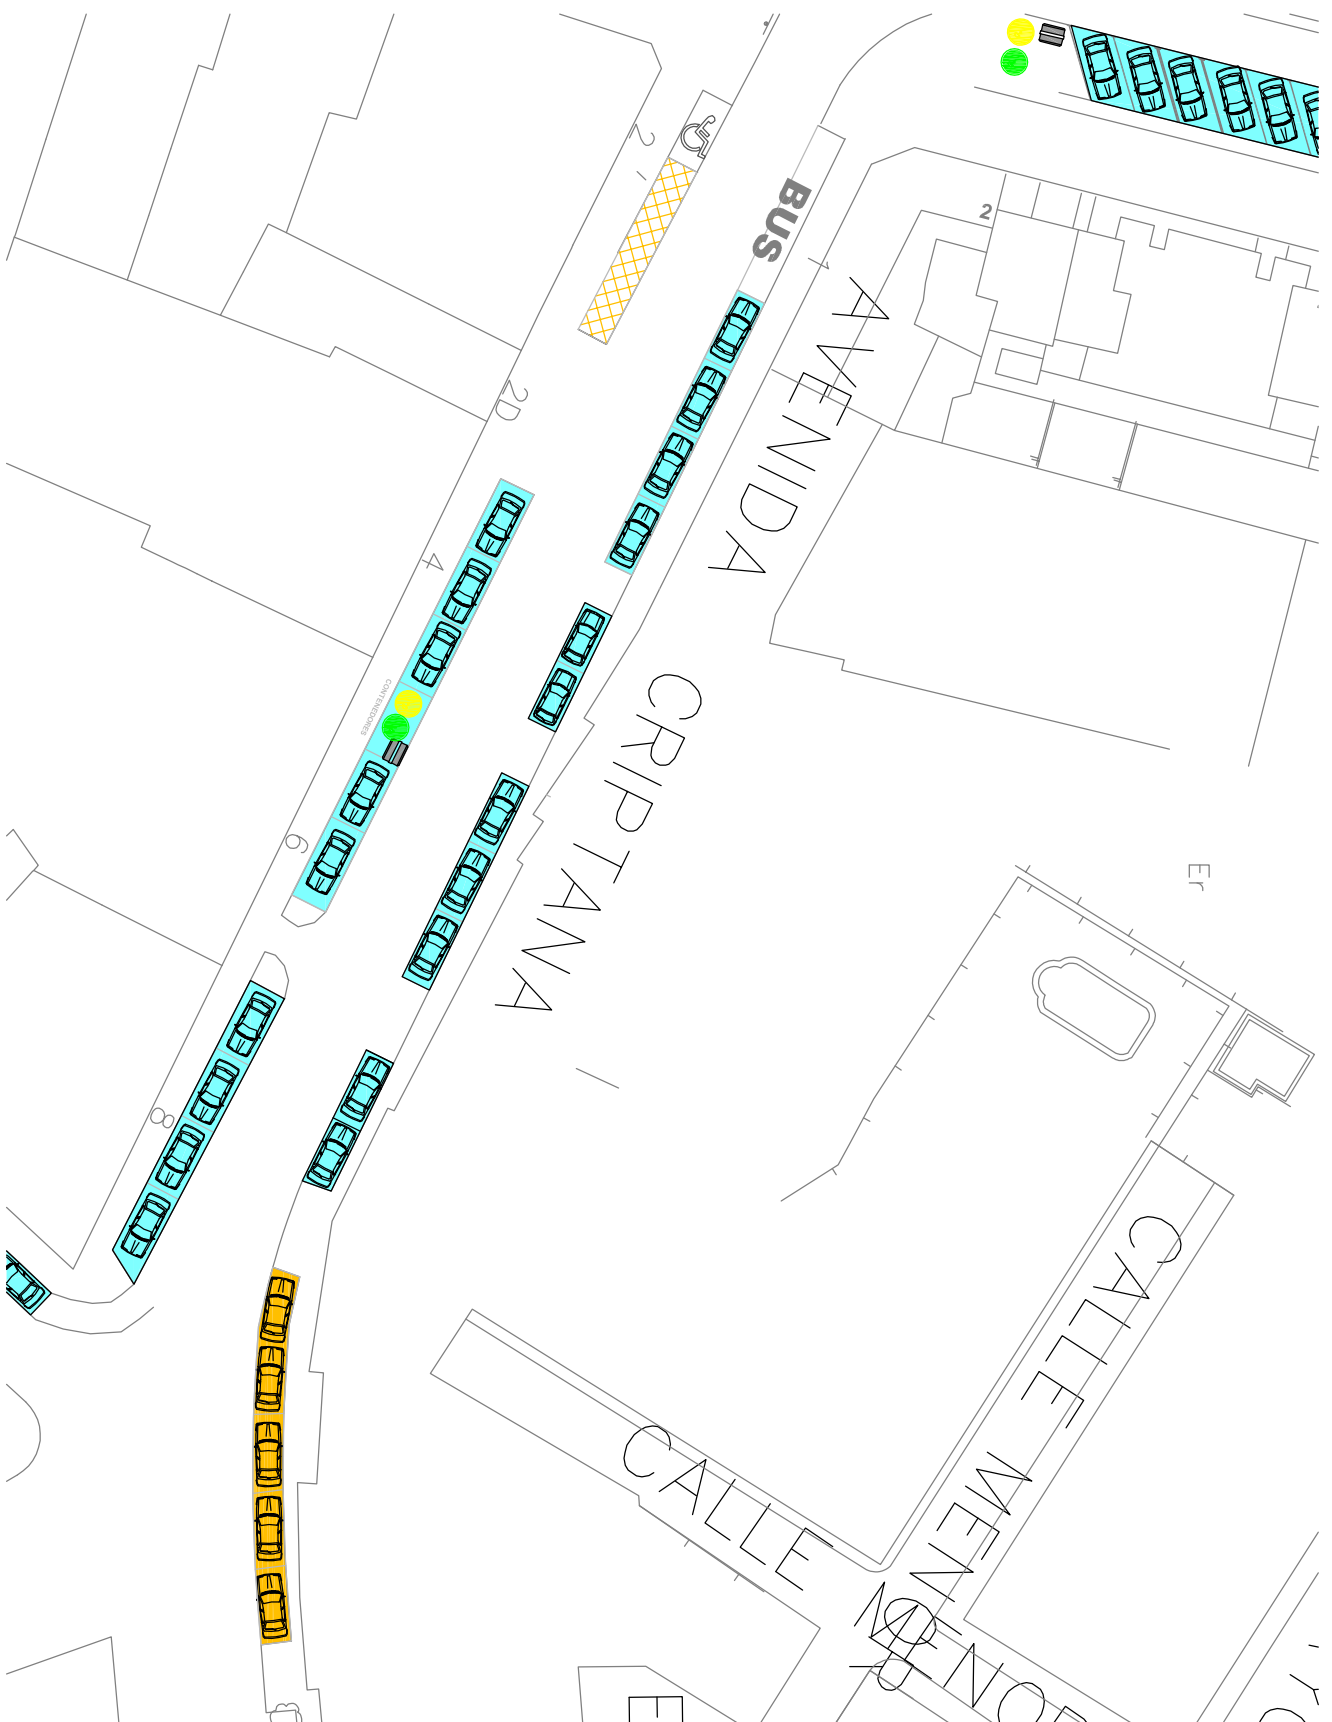

**LEYENDA**

- RESIDENTES
- ZONA AZUL
- CARGA Y DESCARGA
- APARCAMIENTO MINUSVALIDOS

<b>RESIDENTES</b>	<b>5 ( 25 m/l )</b>
<b>ZONA AZUL</b>	<b>20 ( 100 m/l )</b>
<b>TOTAL PLAZAS</b>	<b>25</b>
<b>DISMINUIDOS</b>	<b>1</b>
<b>PARADA BUS</b>	<b>1</b>
<b>CARGA Y DESCARG.</b>	<b>1</b>
<b>OTROS</b>	



EXCMO. AYUNTAMIENTO DE  
ALCAZAR DE SAN JUAN  
SERVICIOS TECNICOS

## ESTUDIO DE ZONA AZUL

PLANO DE:  
**AVENIDA CRIPTANA**

ESCALA:  
1/500  
FECHA:  
AGOSTO 2014

SERVICIOS TÉCNICOS

DELINEANTE:  
MONTSERRAT SORIA LARA  
SITUACION:  
XXXXXXXXXXXXXX


Nº EXPEDIENTE:  
05/14  
MODIFICA AL:  
XXXXX

PLANO N :  
**7**



- LEYENDA**
- RESIDENTES
  - ZONA AZUL
  - CARGA Y DESCARGA
  - ♿
 APARCAMIENTO MINUSVALIDOS

<b>RESIDENTES</b>	
<b>ZONA AZUL</b>	54 (270 m/l )
<b>TOTAL PLAZAS</b>	54
<b>DISMINUIDOS</b>	
<b>PARADA BUS</b>	
<b>CARGA Y DESCARG.</b>	1
<b>OTROS</b>	



EXCMO. AYUNTAMIENTO DE  
ALCAZAR DE SAN JUAN  
SERVICIOS TECNICOS

## ESTUDIO DE ZONA AZUL

PLANO DE:  
**CALLE CORREDERA  
TRAMO-2**

ESCALA:  
S/E

FECHA:  
AGOSTO 2014

DELINEANTE:  
MONTSERRAT SORIA LARA



SITUACION:  
XXXXXXXXXXXXXX

Nº EXPEDIENTE:  
05/14


MODIFICA AL:  
XXXXX

PLANO N :  
**6.2**

SERVICIOS TÉCNICOS

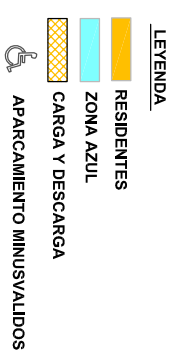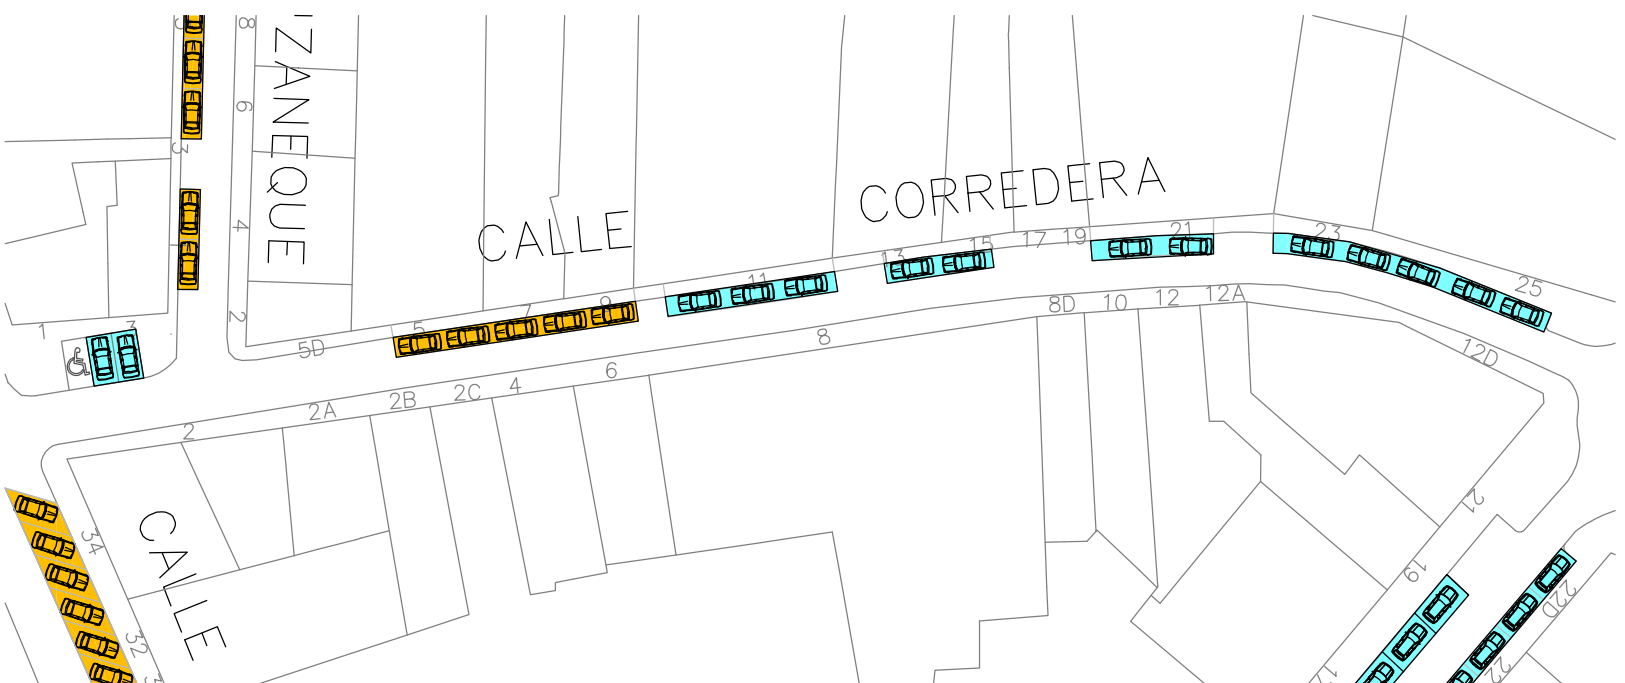

RESIDENTES	5 ( 25 m/l )
ZONA AZUL	14 ( 70 m/l )
TOTAL PLAZAS	19
DISMINUIDOS	1
PARADA BUS	
CARGA Y DESCARG.	
OTROS	



EXCMO. AYUNTAMIENTO DE  
ALCAZAR DE SAN JUAN  
SERVICIOS TECNICOS

## ESTUDIO DE ZONA AZUL

PLANO DE:  
**CALLE CORREDERA  
TRAMO-1**

ESCALA:  
S/E

FECHA:  
AGOSTO 2014

DELINEANTE:  
MONTSERRAT SORIA LARA


SITUACION:  
XXXXXXXXXXXXXX





Nº EXPEDIENTE:  
05/14

MODIFICA AL:  
XXXXX

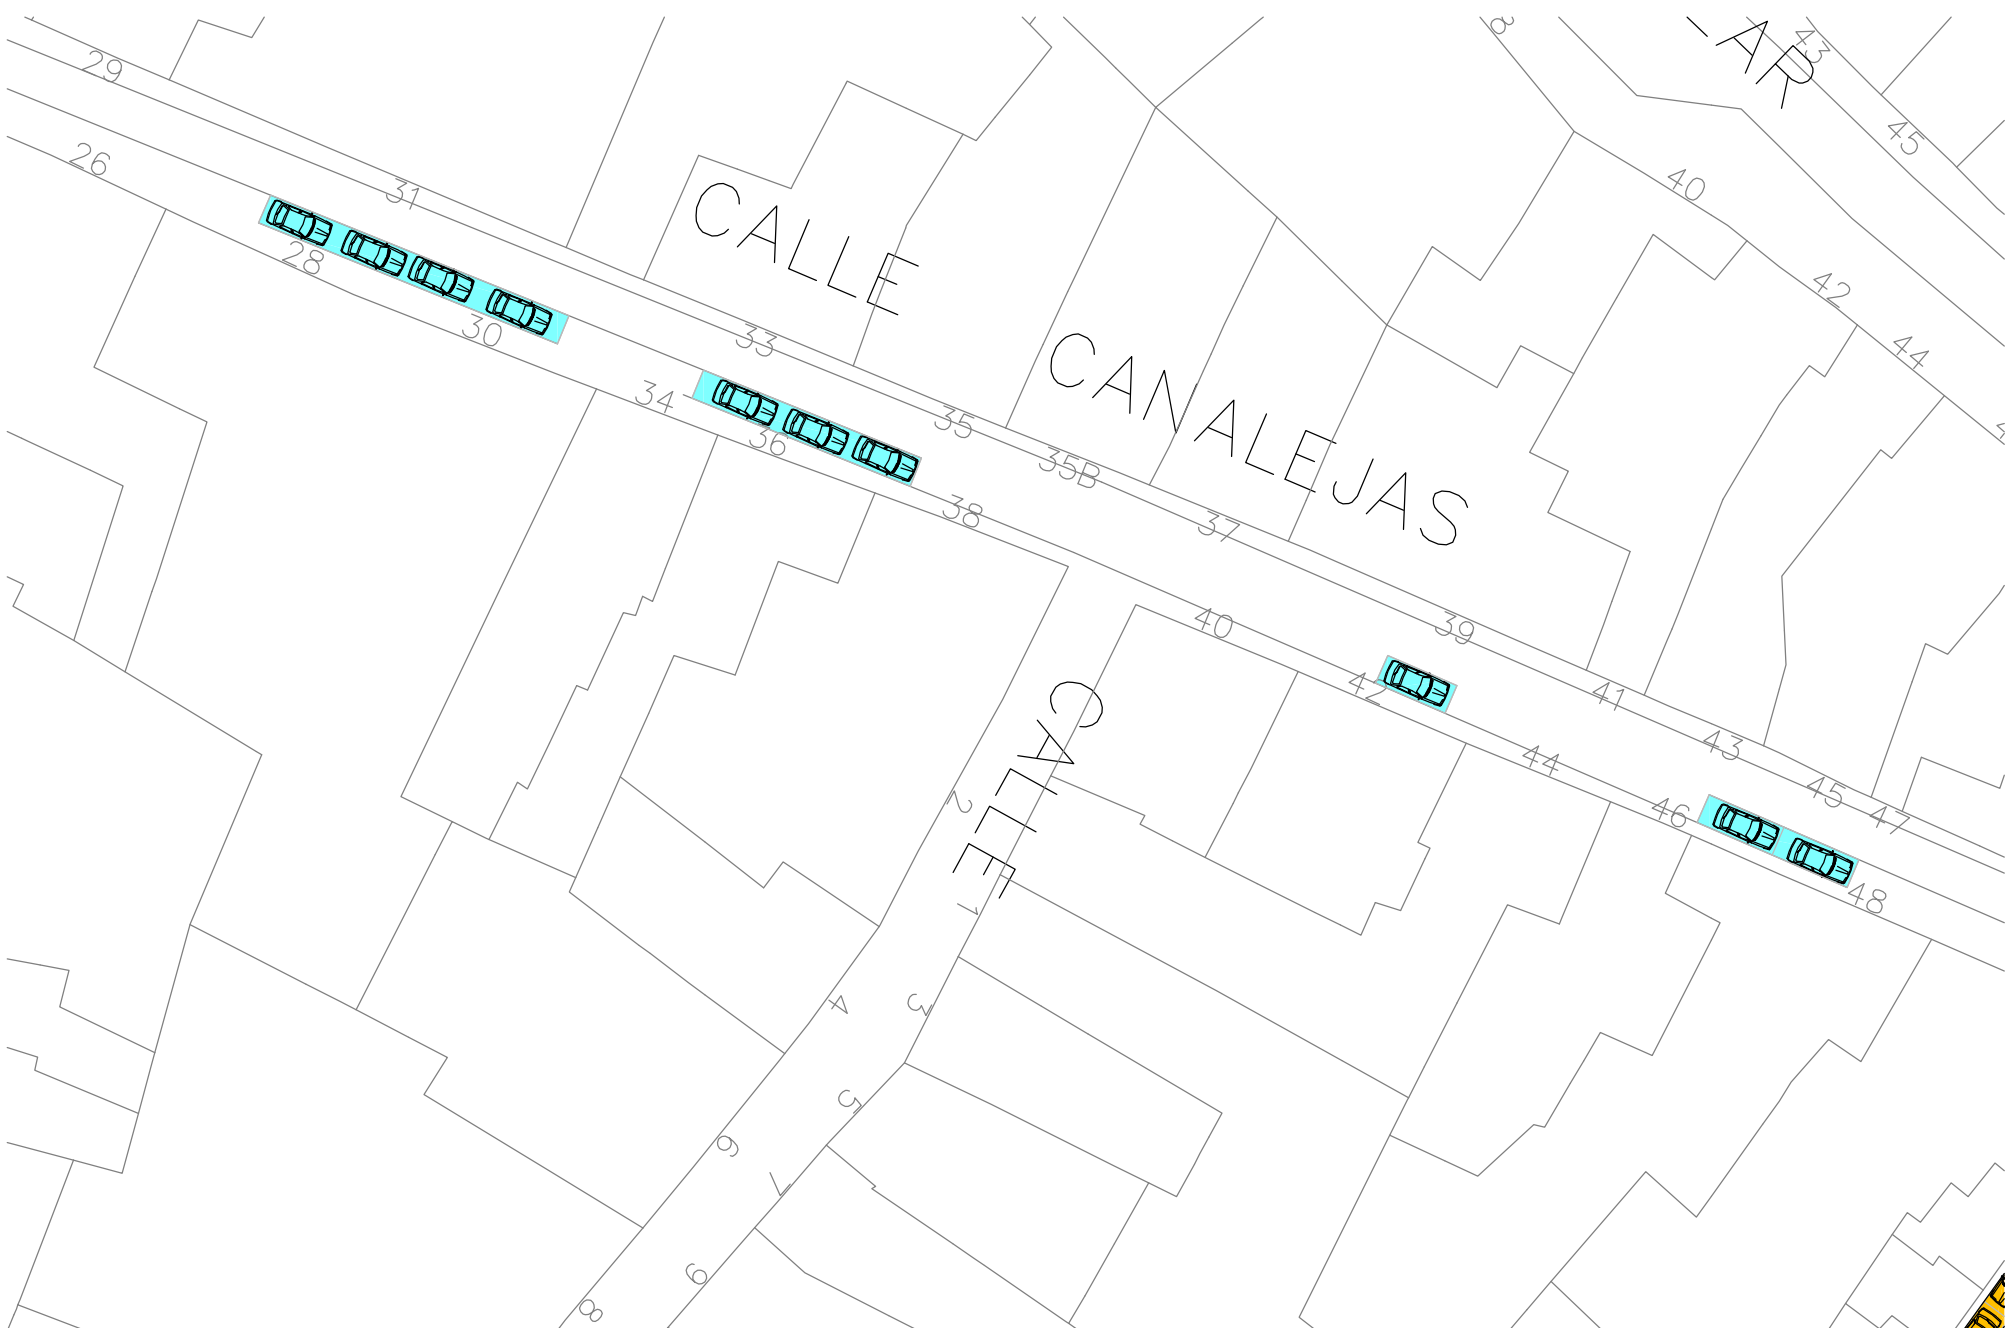SERVICIOS TÉCNICOS

PLANO N :  
**6.1**



- LEYENDA
-  RESIDENTES
  -  ZONA AZUL
  -  CARGA Y DESCARGA
  -  APARCAMIENTO MINUSVALIDOS

RESIDENTES	
ZONA AZUL	10 ( 50 m/l )
TOTAL PLAZAS	10
DISMINUIDOS	
PARADA BUS	
CARGA Y DESCARG.	
OTROS	



EXCMO. AYUNTAMIENTO DE  
ALCAZAR DE SAN JUAN  
SERVICIOS TECNICOS

## ESTUDIO DE ZONA AZUL

PLANO DE:  
**CALLE CANALEJAS**

ESCALA:  
1/500  
FECHA:  
AGOSTO 2014

DELINEANTE:  
MONTSERRAT SORIA LARA

Nº EXPEDIENTE:  
05/14

PLANO N :  
**5**


SITUACION:  
XXXXXXXXXXXXXX

MODIFICA AL:  
XXXXX

SERVICIOS TÉCNICOS


XXXXXXXXXXXXXX



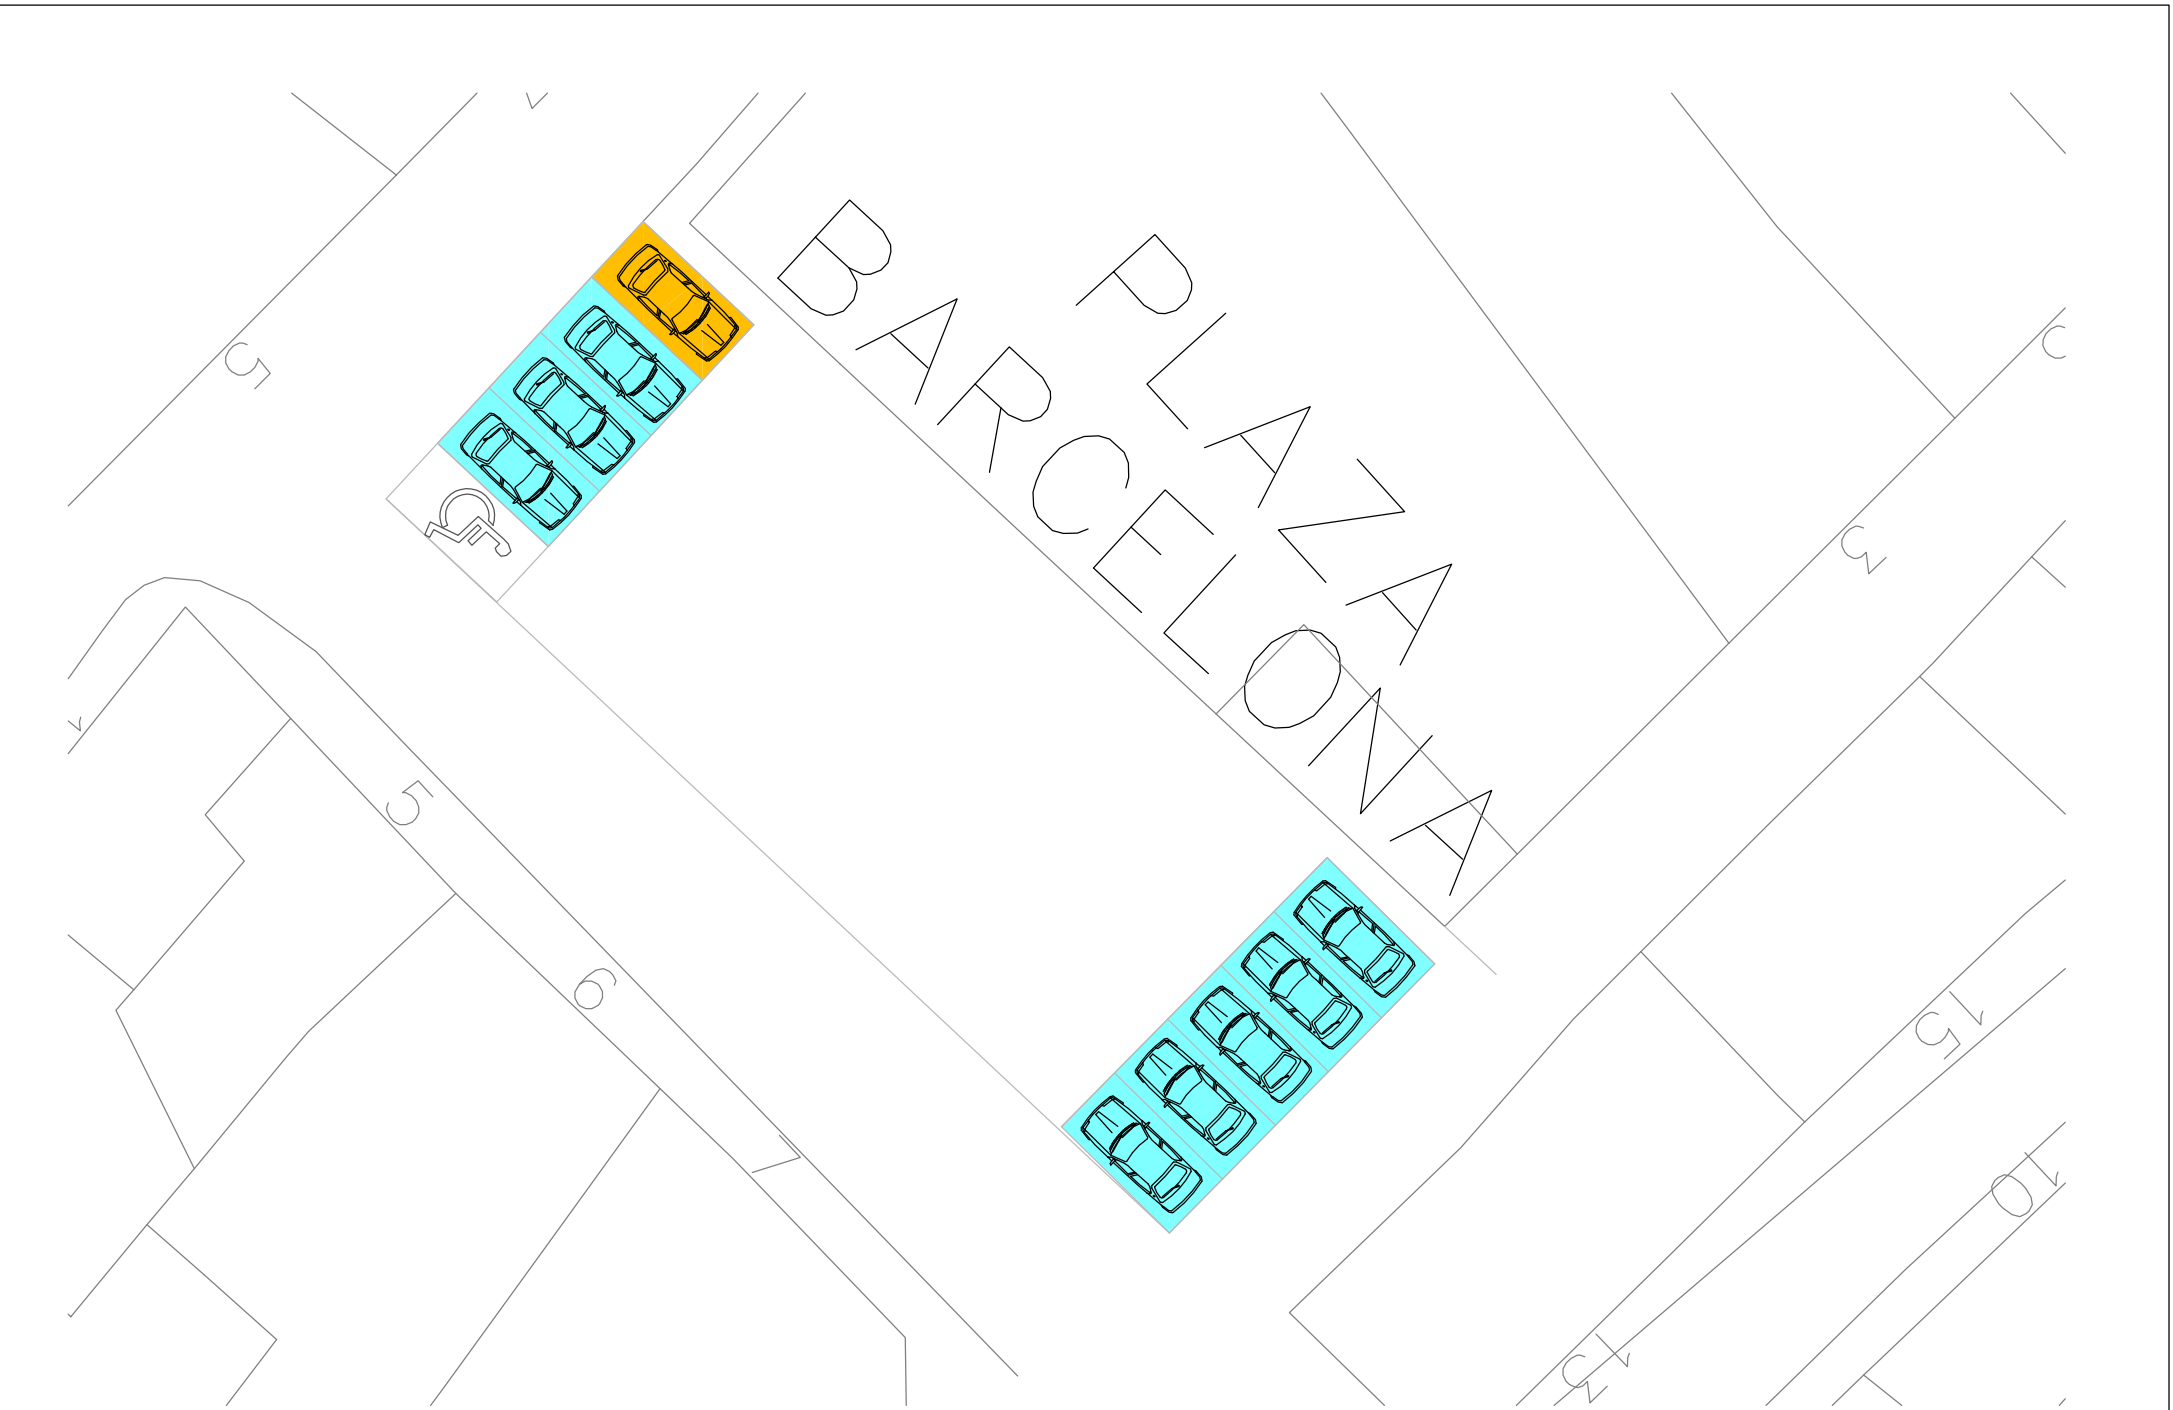

- LEYENDA
- RESIDENTES
  - ZONA AZUL
  - CARGA Y DESCARGA
  - APARCAMIENTO MINUSVALIDOS

RESIDENTES	1
ZONA AZUL	8 ( 20 m/l )
TOTAL PLAZAS	9
DISMINUIDOS	1
PARADA BUS	
CARGA Y DESCARG.	
OTROS	


 EXCMO. AYUNTAMIENTO DE ALCAZAR DE SAN JUAN SERVICIOS TECNICOS		<h2 style="margin: 0;">ESTUDIO DE ZONA AZUL</h2>	
PLANO DE: <b>PLAZA BARCELONA</b>		ESCALA: 1/250	
DELINEANTE: MONTSERRAT SORIA LARA		N.º EXPEDIENTE: 05/14	
SITUACION: XXXXXXXXXXXXXXX		MODIFICA AL: XXXXX	
SERVICIOS TÉCNICOS			PLANO N : <b>4</b>
			FECHA: AGOSTO 2014



**LEYENDA**

- RESIDENTES
- ZONA AZUL
- CARGA Y DESCARGA
- ♿
 APARCAMIENTO MINUSVALIDOS

<b>RESIDENTES</b>	<b>15 ( 45 m/l )</b>
<b>ZONA AZUL</b>	<b>40 ( 125 m/l )</b>
<b>TOTAL PLAZAS</b>	<b>55</b>
<b>DISMINUIDOS</b>	
<b>PARADA BUS</b>	
<b>CARGA Y DESCARG.</b>	<b>1</b>
<b>OTROS</b>	<b>TAXI . FFCC. Y POLICIA</b>




EXCMO. AYUNTAMIENTO DE  
ALCAZAR DE SAN JUAN  
SERVICIOS TECNICOS

## ESTUDIO DE ZONA AZUL

---

PLANO DE: <b>GENERAL ALVAREZ GUERRA</b>		ESCALA: 1/1000
DELINEANTE: MONTSERRAT SORIA LARA	N° EXPEDIENTE: 05/14	FECHA: AGOSTO 2014
SITUACION: XXXXXXXXXXXXX	MODIFICA AL: XXXXX	PLANO N : <b style="font-size: 24px;">3</b>

SERVICIOS TÉCNICOS

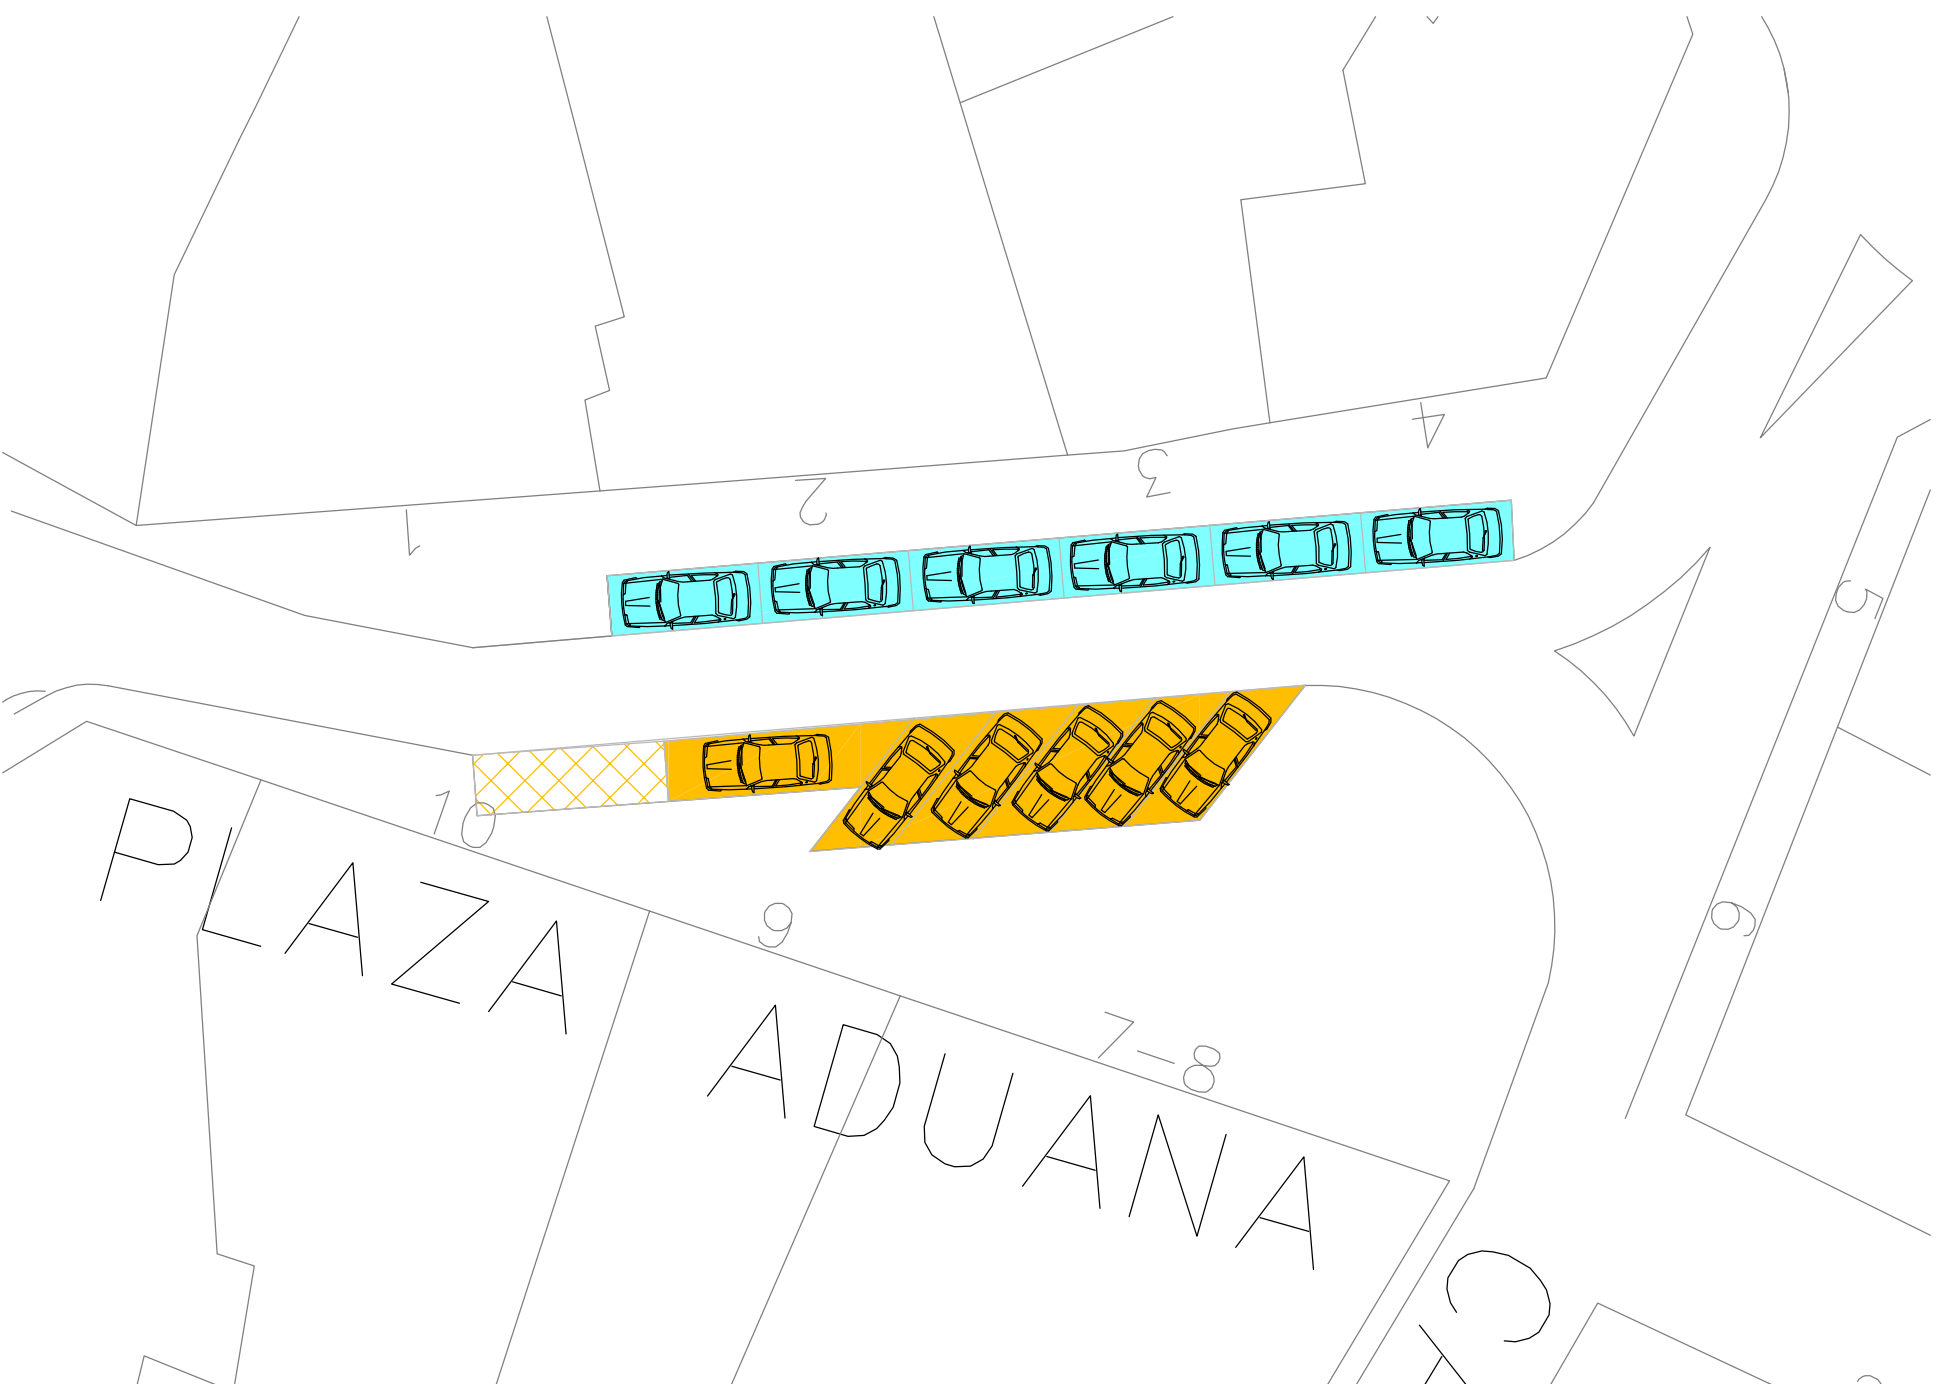

LEYENDA	
	RESIDENTES
	ZONA AZUL
	CARGA Y DESCARGA
	APARCAMIENTO MINUSVALIDOS

RESIDENTES	6 ( 21 m/l )
ZONA AZUL	6 ( 30 m/l )
TOTAL PLAZAS	12
DISMINUIDOS	
PARADA BUS	
CARGA Y DESCARG. 1	
OTROS	

## ESTUDIO DE ZONA AZUL

EXCMO. AYUNTAMIENTO DE  
ALCAZAR DE SAN JUAN  
SERVICIOS TECNICOS



PLANO DE:  
**PLAZA ADUANA**

ESCALA:  
1/250  
FECHA:  
AGOSTO 2014

DELINEANTE:  
MONTSERRAT SORIA LARA

PLANO N :  
**2**

Nº EXPEDIENTE:  
05/14

SITUACION:  
XXXXXXXXXXXX

MODIFICA AL:  
XXXXX

SERVICIOS TÉCNICOS

XXXXXXXXXXXX



**LEYENDA**

- RESIDENTES
- ZONA AZUL
- CARGA Y DESCARGA
- ♿ APARCAMIENTO MINUSVALIDOS

RESIDENTES	10 ( 50 m/l )
ZONA AZUL	9 ( 45 m/l )
TOTAL PLAZAS	19
DISMINUIDOS	
PARADA BUS	
CARGA Y DESCARG.	
OTROS	

## ESTUDIO DE ZONA AZUL



EXCMO. AYUNTAMIENTO DE  
ALCAZAR DE SAN JUAN  
SERVICIOS TECNICOS

PLANO DE:  
**CALLE PROPERIDAD**

DELINEANTE:  
MONTSERRAT SORIA LARA

SITUACION:  
XXXXXXXXXXXXXX

Nº EXPEDIENTE:  
05/14

MODIFICA AL:  
XXXXXX

ESCALA:  
S/E

FECHA:  
AGOSTO 2014

PLANO N :  
**27**

SERVICIOS TÉCNICOS